

RADA MIEJSKA
w Kunowie

UCHWAŁA Nr VIII 153/11
RADY MIEJSKIEJ w KUNOWIE
z dnia 24.09.2011

w sprawie przystąpienia do sporządzenia zmiany Miejscowego planu zagospodarowania przestrzennego Miasta i Gminy Kunów

Na podstawie art.18 ust.2 pkt.5 ustawy z dnia 8 marca 1990r. o samorządzie gminnym /Dz.U. z 2001r. Nr 142, poz.1591, z późn. zm./ oraz art. 27 w związku z art.14 ust.1, 2, 4 ustawy z dnia 27 marca 2003r. o planowaniu i zagospodarowaniu przestrzennym /Dz.U. z 2003r. nr 80, poz. 717 z późn. zm./ na wniosek Burmistrza Miasta i Gminy Kunów - Rada Miejska u c h w a l a, co następuje:

§ 1.

Przystępuje się do sporządzenia zmiany Miejscowego planu zagospodarowania przestrzennego Miasta i Gminy Kunów, uchwalonego Uchwałą Nr LVII/387/06 Rady Miejskiej w Kunowie z dnia 31 maja 2006r, ogłoszonego w Dzienniku Urzędowym Województwa Świętokrzyskiego Nr 181 poz. 2124 z dnia 21 lipca 2006r., ze zmianami wprowadzonymi Uchwałą Nr LX/364/10 Rady Miejskiej w Kunowie z dnia 25 czerwca 2010r, ogłoszonymi w Dzienniku Urzędowym Województwa Świętokrzyskiego Nr 247 poz. 2443 z dnia 2 września 2010r., w zakresie zmiany przeznaczenia działek: nr ewid. 369/1 o pow. 2,3231ha, 230/2 o pow. 1,00ha położonych w miejscowości Chocimów. Granice obszaru objętego zmianą przedstawiono na rysunku, który stanowi załącznik do niniejszej uchwały.

§ 2.

1. Celem sporządzenia zmiany miejscowego planu jest:

- stworzenie warunków do osiągnięcia trwałego i zrównoważonego rozwoju gminy Kunów oraz do stałego zwiększania efektywności procesów gospodarczych i konkurencyjności regionu.
- sprecyzowanie ram prawnych dla lokalizacji na obszarze objętym opracowaniem funkcji przewidzianych w studium uwarunkowań i kierunków zagospodarowania przestrzennego miasta i gminy Kunów lub lokalizacji niesprzecznych z tym dokumentem,
- określenie zasad zainwestowania na obszarze objętym zmianą planu w sposób umożliwiający zachowanie ładu przestrzennego.

2. Zakres ustaleń zmiany miejscowego planu obejmować będzie:

- określenie przeznaczenia terenów, w tym dla inwestycji celu publicznego,
- określenie sposobu obsługi komunikacyjnej,
- określenie zasad obsługi terenów w zakresie infrastruktury technicznej,
- określenie warunków, zasad i standardów kształtowania zabudowy oraz zagospodarowania terenu w zakresie dostosowanym do występujących potrzeb z uwzględnieniem różnorodności funkcji terenów objętych planem, o których mowa w art. 15 ust.2 ustawy o planowaniu i zagospodarowaniu przestrzennym.

§ 3.


Wykonanie uchwały powierza się Burmistrzowi Miasta i Gminy w Kunowie.

§ 4.

Zobowiązuje się Burmistrza do przeprowadzenia procedury planistycznej, zgodnie z art. 17 ustawy z dnia 27 marca 2003r. o planowaniu i zagospodarowaniu przestrzennym.

§ 5.

Uchwała wchodzi w życie w terminie z dnia podjęcia i podlega podaniu do publicznej wiadomości na tablicy ogłoszeń i na stronie internetowej Urzędu Miasta i gminy Kunów.

PRZEWODNICZĄCY
RADY MIEJSKIEJ
w Kunowie

Roman Wojcik


GK-16621.1.114.80M
Załącznik nr 3.

**KOPIA MAPY
EWIDENCYJNEJ**
WOJEWÓDZTWO ŚWIĘTOKRZYSKIE
POWIAT OSTROWIECKI
GMINA: Kunów
OBREB: Chocimół
DATA: 12.01.2011
SKALA: 1:5000

STACJA WODNA DOKŁADOWE
WYDZIAŁ GEODEZJI,
KARTOGRAFII I KATASTRU
ul. Wardańskiego 1, tel./fax 0-47 247 60-47

RADA MIEJSKA
w Kunowie
**PRZEWODNICZĄCY
RADY MIEJSKIEJ
w Kunowie**
Roman Wojcik

Załącznik do Uchwały Nr VIII/153/M
Rady Miejskiej w Kunowie
z dnia 20.09.2011

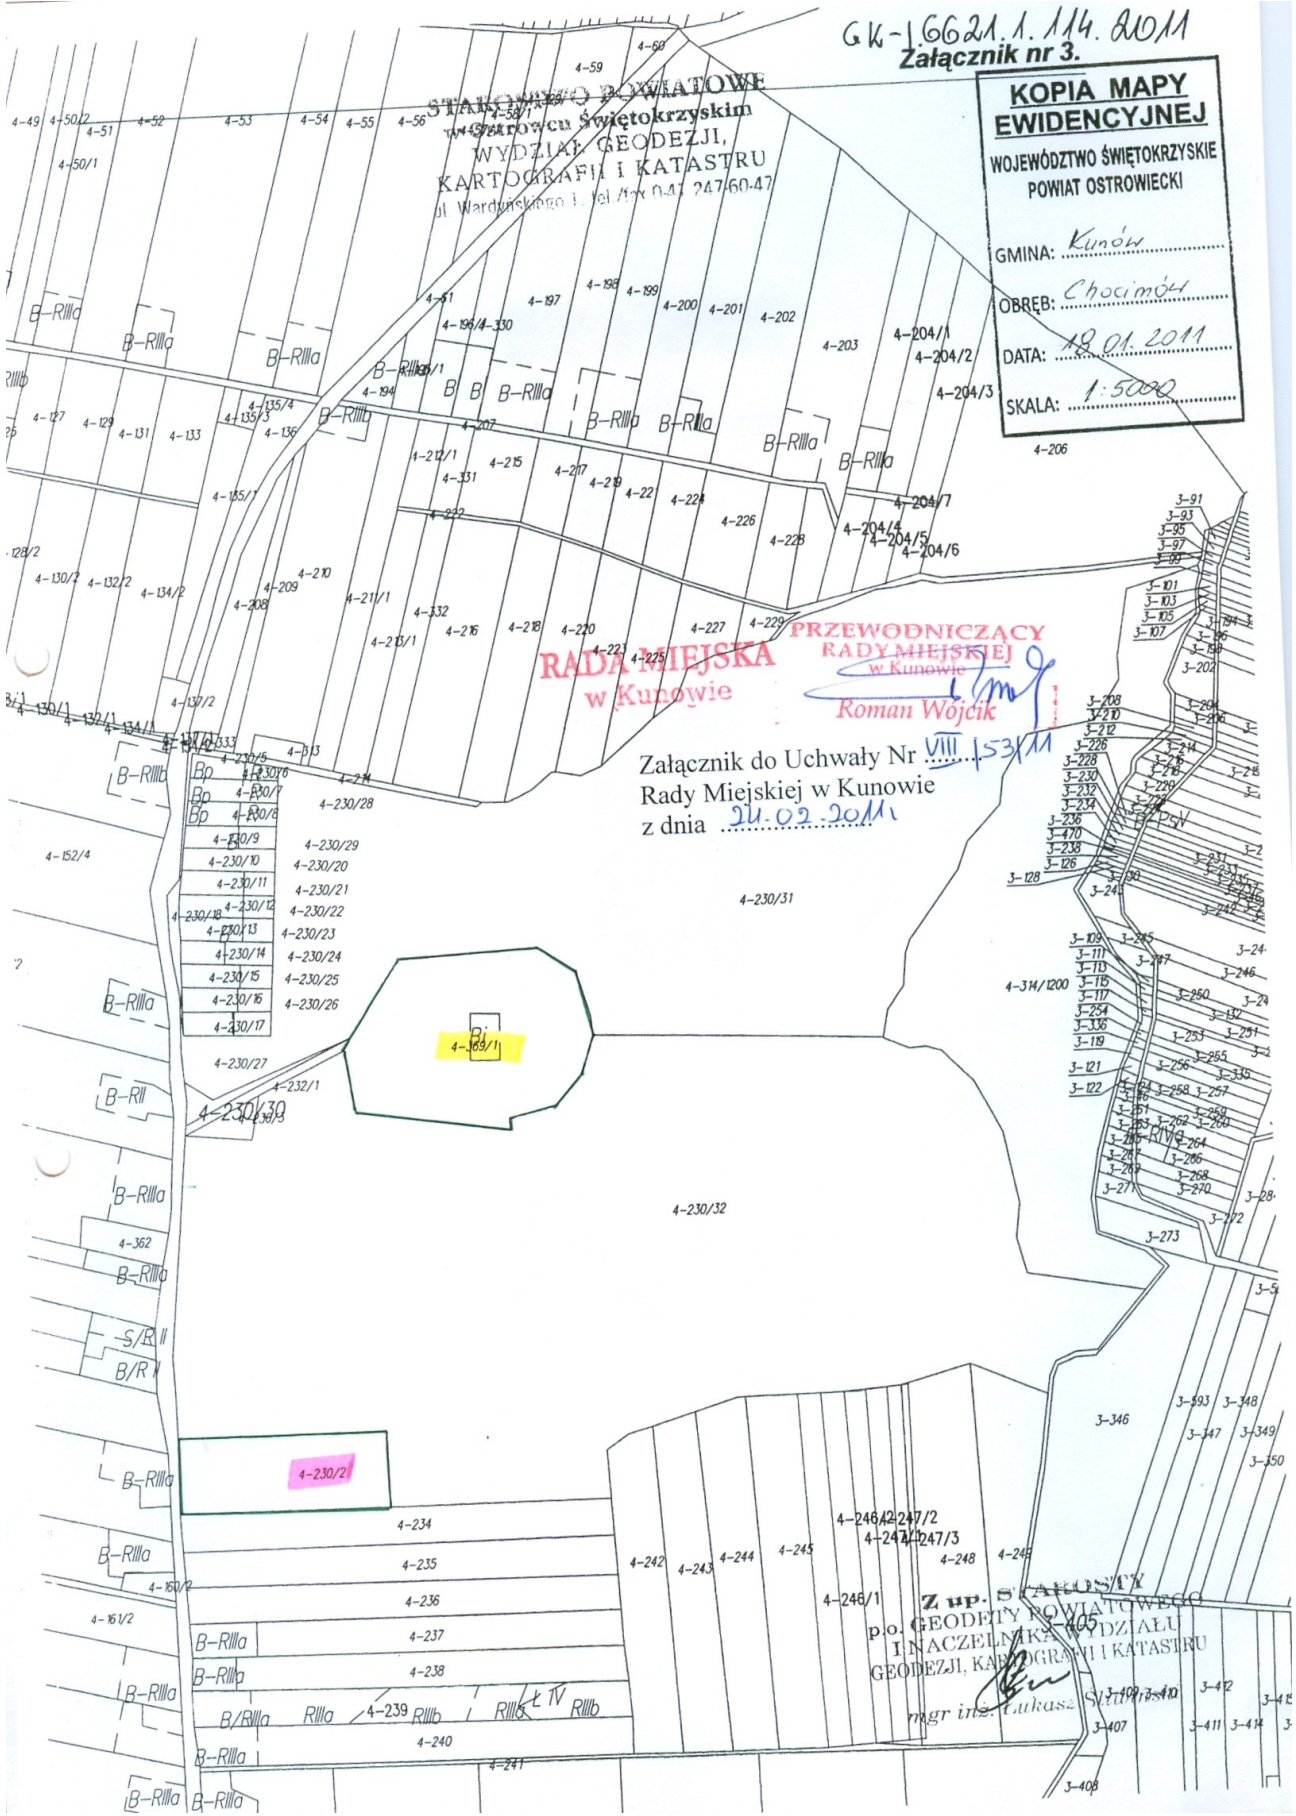

Z up. STACJA WODNA DOKŁADOWE
p.o. GEODETY NOWIĄTOWECCO
I NACZELNIKA WYDZIAŁU
GEODEZJI, KARTOGRAFII I KATASTRU
mgr inż. *Lukasz*