

PROJEKT ZAGOSPODAROWANIA TEREN


PRZEBUDOWY DROGI GMINNEJ NR 336009T KOLONIA MIŁKOWSKA - KURZACZE
W KM 3+463 DO KM 4+447 W MSC. MIŁKOWSKA KARCZMA, GMINA KUNÓW

LEGENDA:



INWESTOR:
GMINA KUNÓW
UL. WARSZAWSKA 45B
27-415 KUNÓW

Jednostka projektowa	Os. Stawki 98/24, 27-400 Ostrowiec Św.
Nazwa obiektu budowlanego	Przebudowa drogi gminnej Nr 336009T Kolonia Miłkowska - Kurzacze w msc. Miłkowska Karczma w km 3+463 do km 4+447 Gmina Kunów
Investor	GMINA KUNÓW
Przedmiot rys. Branda	UL. WARSZAWSKA 45B, 27-415 KUNÓW
Droga	Projekt Zagospodarowania Terenu imię i nazwisko Nr. upraw. mgr inż. Miłena Olszewska - Tomala 0220/PWB/17
Data	czerwiec 2019r.

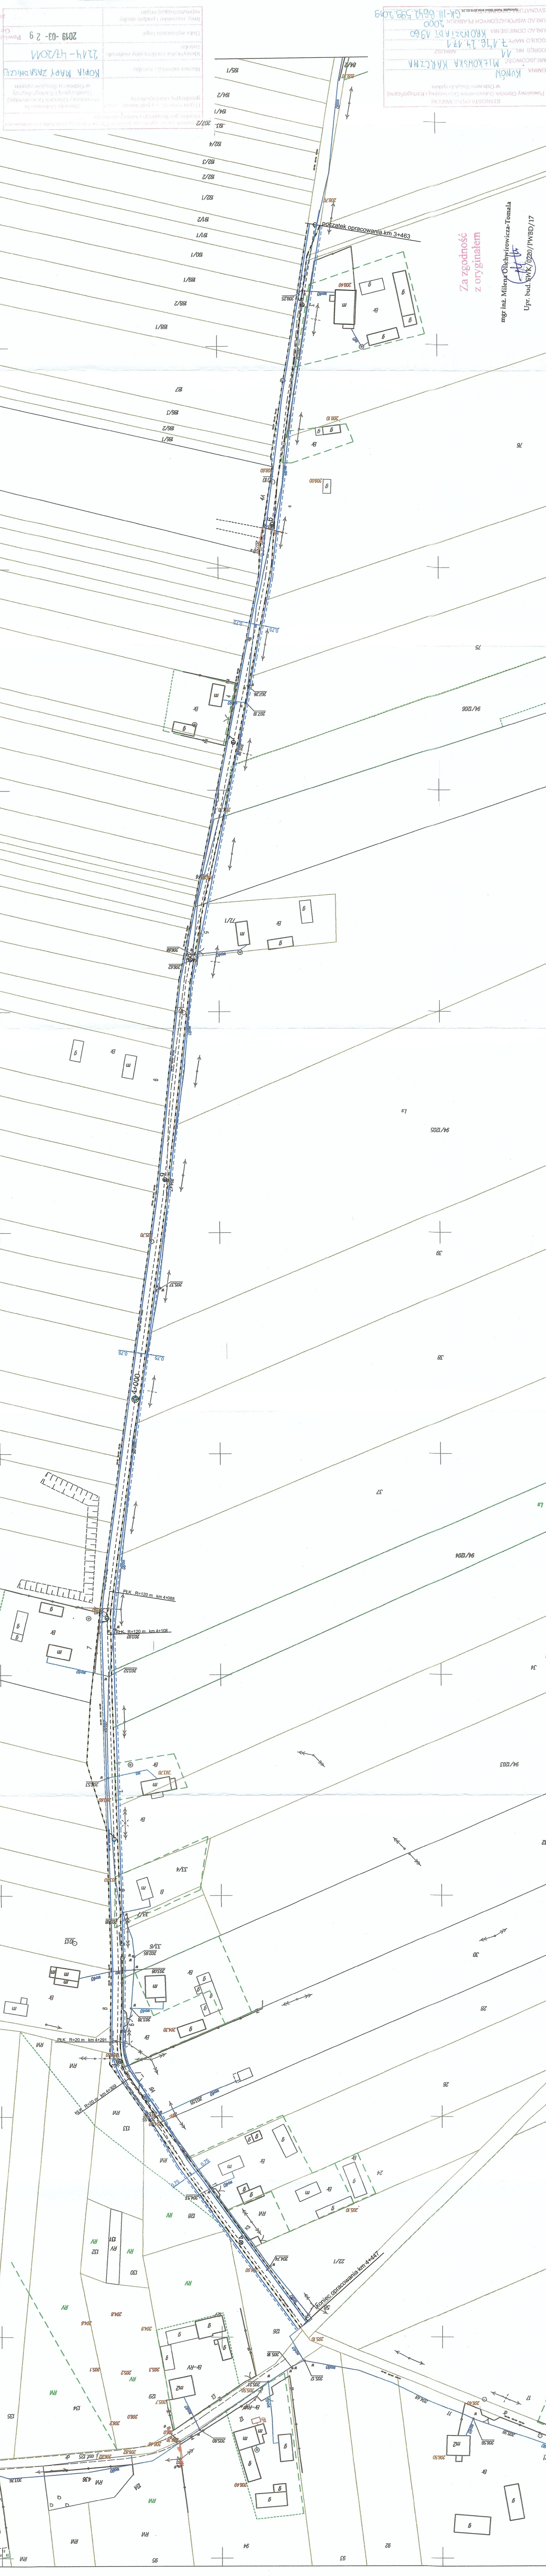

2019-03-29
Kopia Mapy Zasadowej
2214-47201

SK-III.664.593.1019
0220/PWB/17
mgr inż. Miłena Olszewska - Tomala
Upr. bud. SWK/020/PWB/17

Za zgodność
z oryginałem

mgr inż. Miłena Olszewska - Tomala

Upr. bud. SWK/020/PWB/17

Kopia Mapy Zasadowej
Skala 1:1000