

ZAPROSZENIE DO ZŁOŻENIA OFERTY CENOWEJ NA WYKONANIE ROZGRANICZENIA DZIAŁEK

Burmistrz Miasta i Gminy w Kunowie zaprasza do składania ofert na przeprowadzenie czynności ustalenia przebiegu granicy pomiędzy nieruchomościami położonymi w miejscowości **JANIK** gm. Kunów.

Zamawiający prowadzi niniejsze postępowanie w formie uproszczonej – zapytania o cenę do geodetów uprawnionych:

Zgodnie z art. 4 pkt. 8 ustawy Prawo Zamówień Publicznych (Dz. U z 2015 r. poz. 2164 ze zm.) w przypadku udzielenia zamówienia, którego wartość nie przekracza wyrażonej w złotych równowartości 30 000 euro nie mają zastosowania przepisy wspomnianej ustawy.

I. ZAKRES RZECZOWY PRZEDMIOTU ZAMÓWIENIA

Zamawiający zwraca się do Państwa z zapytaniem o cenę realizacji następującego zamówienia: Wykonanie w trybie ustawy prawo geodezyjne u kartograficzne rozgraniczenia pomiędzy nieruchomościami położonymi w miejscowości **JANIK** gm. Kunów woj. świętokrzyskie tj. nieruchomością oznaczoną jako działka nr 805/3, a nieruchomością oznaczona jako działka 803.

Działki stanowią własność osób fizycznych.

W ramach zamówienia należy wykonać następujące czynności:

- analiza stanu prawnego nieruchomości,
- wyznaczenie terminu i przeprowadzenie czynności rozgraniczeniowych na gruncie,
- sporządzenie stosownej dokumentacji geodezyjnej niezbędnej do wydania decyzji administracyjne.

II. TERMIN I MIEJSCE SKŁADANIA OFERT: 26.04.2018 r. w siedzibie Zamawiającego, pokój 210 – sekretariat, od godz. 7.30 do godz. 15.30

ROZPATRZENIE OFERT: 27.04.2018 r. godz. 11.00

W przypadku podjęcia się realizacji w/w zamówienia prosimy o wypełnienie formularza ofertowego (załączonego do niniejszego zapytania ofertowego).

Zamawiający podpisze umowę z Wykonawcą, który zaoferuje najniższą cenę.

Szczegółowych informacji udziela się w Referacie Gospodarki Nieruchomościami i Mieniem Gminnym pokój 215 w godz. Od 7.30 do 15.30, tel. 41 261 31 74 wew. 38

Pobierz załączony do oferty formularz.

BURMISTRZ

mgr  Łodej

FORMULARZ OFERTOWY

W związku z zapytaniem o cenę skierowanym przez Burmistrza Miasta i Gminy w Kunowie do geodetów uprawnionych na wykonanie w trybie ustawy Prawo geodezyjne i kartograficzne rozgraniczenia nieruchomości położonych w JANIKU gm. Kunów woj. świętokrzyskie tj. nieruchomością oznaczoną jako działka nr 805/3 a nieruchomością oznaczoną jako działka nr 803. Działki stanowią własność osób fizycznych:

W ramach zamówienia należy wykonać następujące czynności:

- analiza stanu prawnego nieruchomości,
- wyznaczenie terminu i przeprowadzenie czynności rozgraniczeniowych na gruncie,
- sporządzenie stosownej dokumentacji geodezyjnej niezbędnej do wydania decyzji administracyjnej.

Oferujemy wykonanie przedmiotu zamówienia za następującą cenę:

Wartość netto zł

słownie:

Podatek % zł

słownie:

Wartość brutto zł

słownie:


Oświadczam, że:

- wykonam zamówienie do dnia
- posiadam niezbędne uprawnienia zawodowe do wykonania przedmiotu zamówienia,
- zobowiązuje się w przypadku wyboru mojej oferty do zawarcia umowy w miejscu i terminie wyznaczonym przez zamawiającego,
- cena podana w ofercie jest obowiązująca przez okres ważności umowy i nie będzie podlegać waloryzacji w okresie jej trwania.

.....

Data i podpis składającego ofertę

KOPIA MAPY ZASADNICZEJ
Skala 1:1000

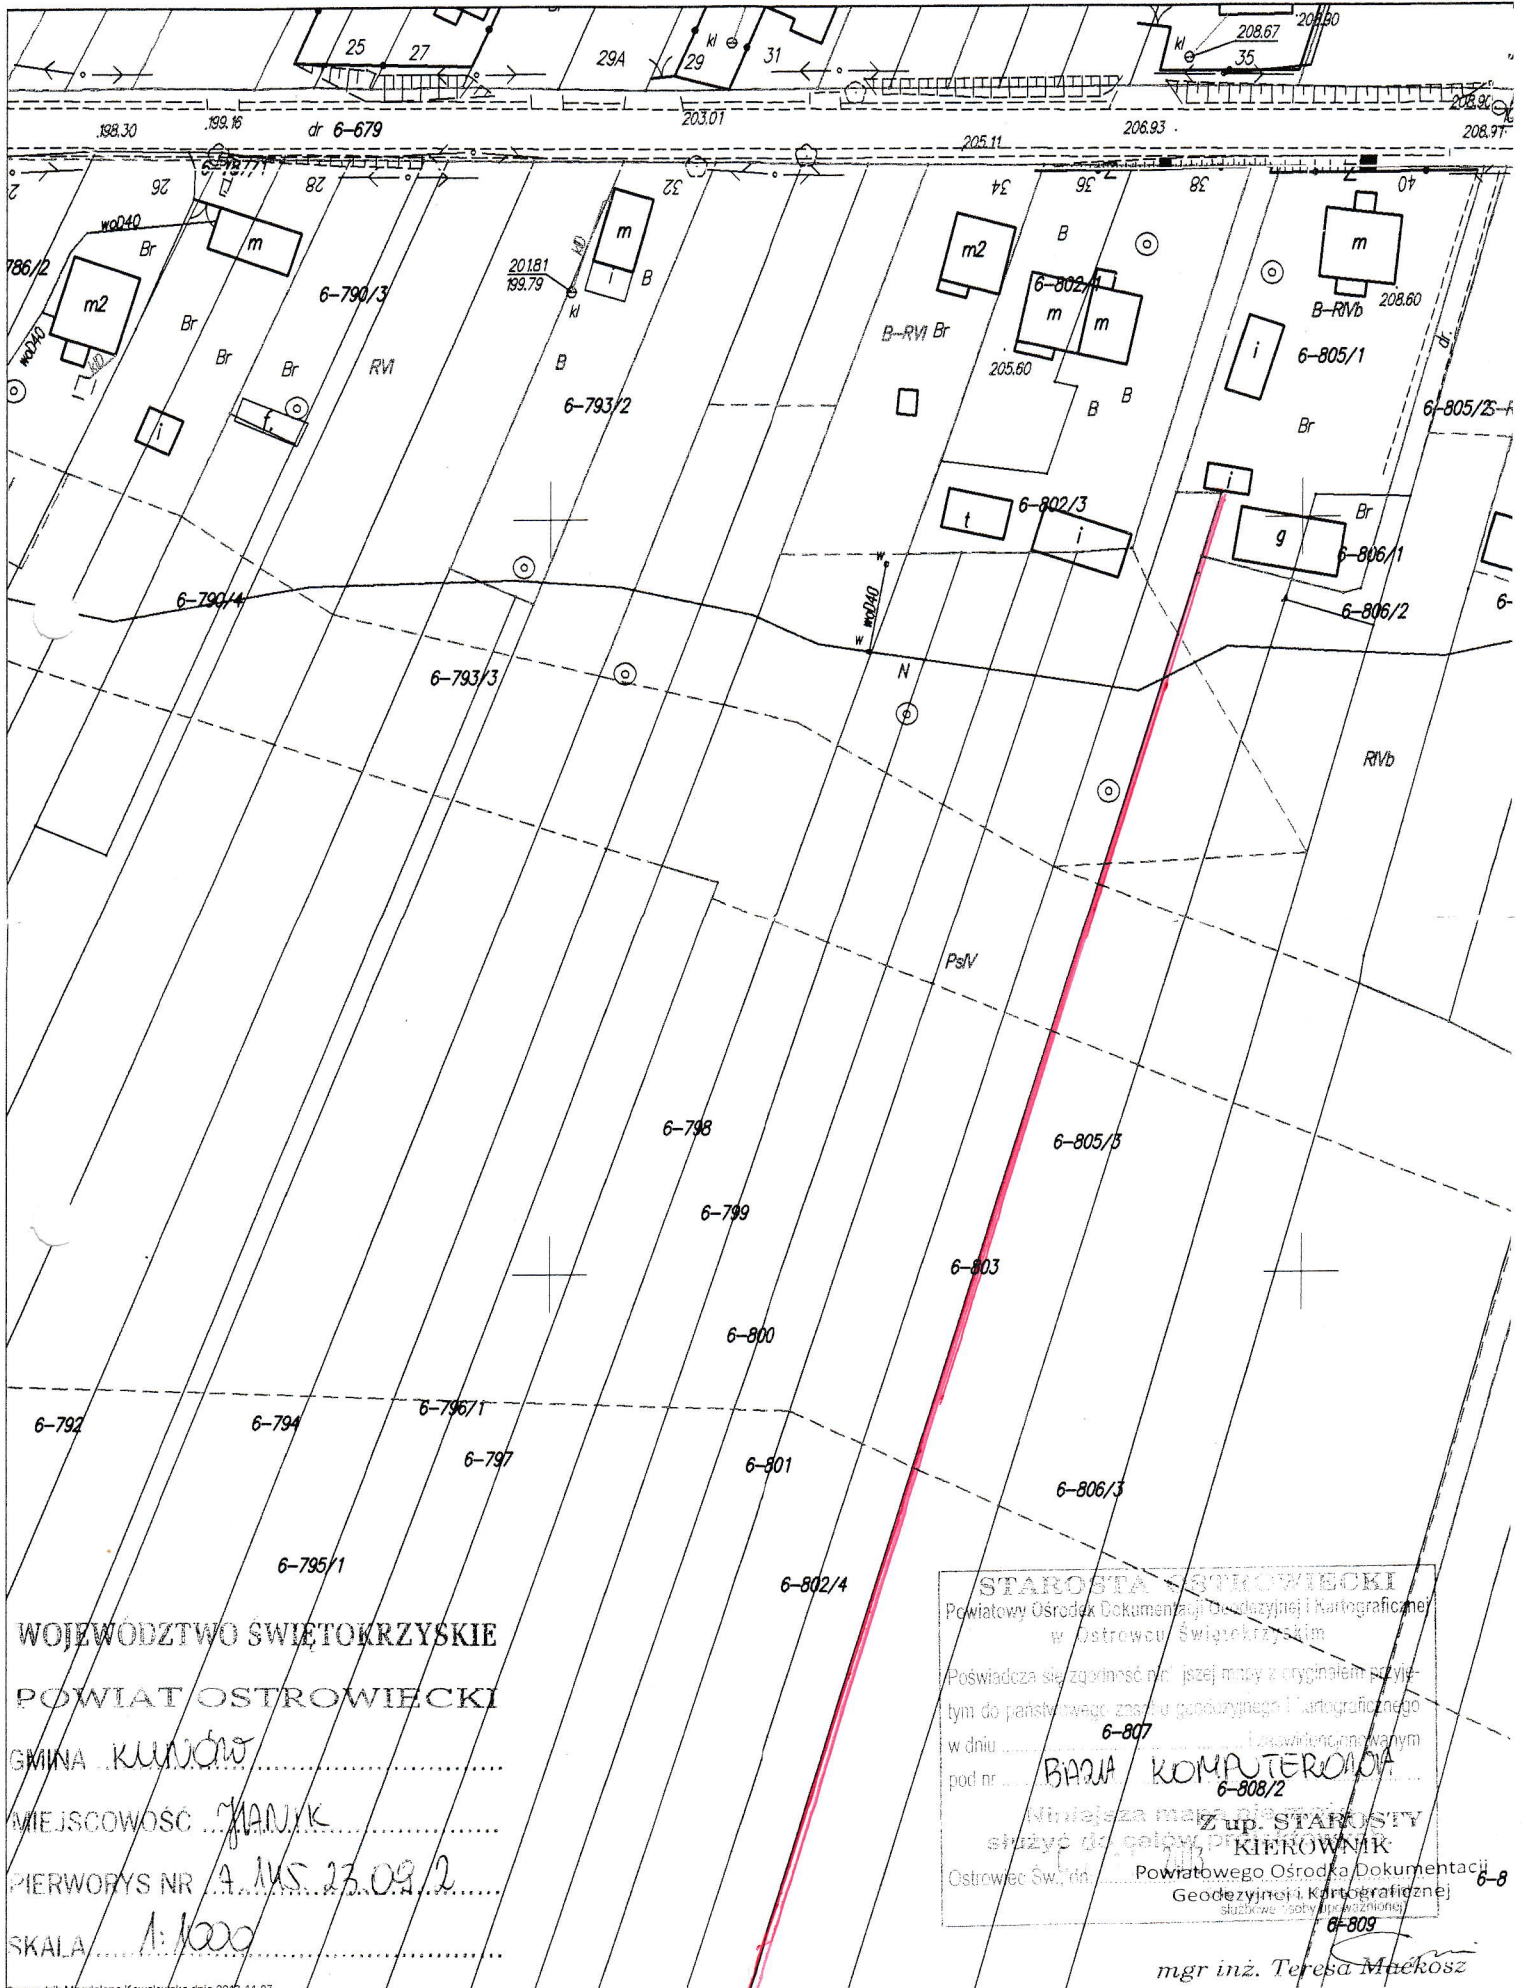

WOJEWÓDZTWO ŚWIĘTOKRZYSKIE

POWIAT OSTROWIECKI

GMINA KUNOWA

MIJSCOWOŚĆ MIANIK

PIERWOPYS NR A MS. 23.09/2

SKALA 1:1000

STAROSTA OSTROWIECKI
Powiatowy Ośrodek Dokumentacji Geodezyjnej i Kartograficznej
w Ostrowcu Świętokrzyskim

Poświadczam się zgodność niniejszej mapy z oryginałem przy-
tym do państwowego zasobu geodezyjnego i kartograficznego
w dniu 6-807
pod nr 6-808/2

Niniejsza mapa jest własnością
Z up. STAROSTY
KIEROWNIK
Powiatowego Ośrodka Dokumentacji
Geodezyjnej i Kartograficznej
służbowo (zobowiązanie)
6-809

mgr inż. Teresa Muekosz

Sporządził: Magdalena Kowalewska dnia 2015.11.07.