




**MIEJSCOWY PLAN ZAGOSPODAROWANIA PRZESTRZENNEGO
MIASTA I GMINY KUNÓW OBEJMUJĄCY SOŁECTWO RUDKA - CZĘŚĆ B**




ZAŁĄCZNIK NR 1
DO UCHWAŁY NR
RADY MIEJSKIEJ W KUNOWIE
Z DNIA 2021 R.

WYRYS ZE STUDIUM UWARUNKOWAŃ I KIERUNKÓW
ZAGOSPODAROWANIA PRZESTRZENNEGO MIASTA I GMINY KUNÓW
uchwalonego Uchwałą nr LXVI.383.2018 Rady Miejskiej w Kunowie
z dnia 29 marca 2018 roku

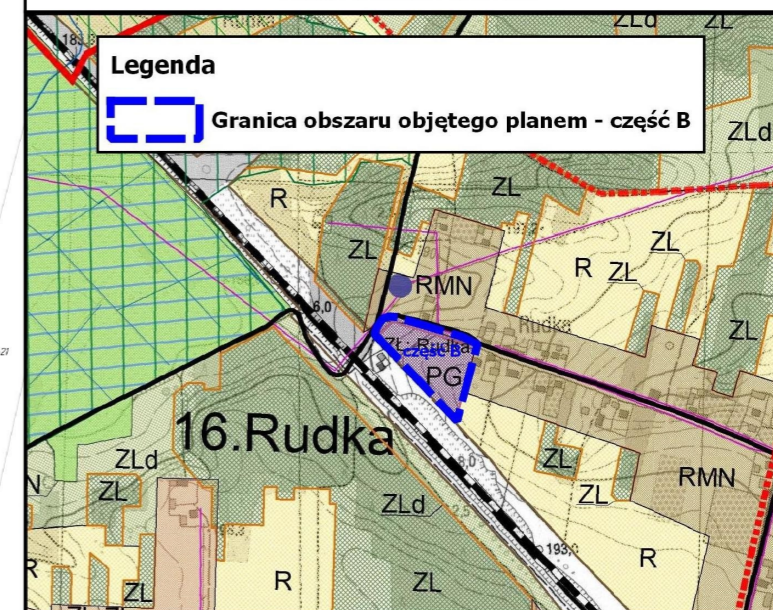

LEGENDA:

I. Oznaczenia ogólne:	V. Przeznaczenie terenów:
Granica sołectwa	TERENY ZABUDOWY:
II. Powiązania przyrodnicze:	Tereny działalności górniczej i eksploatacji surowców
Granica obszaru Natura 2000 Wzgórza Kunowskié PŁH 260039	TERENY KOMUNIKACJI:
Obszar Chronionego Krajobrazu Doliny Kamienné (OCHK), obszar całej Gminy Kunów	Drogi gminne (KD), klasy lokalne
Rzeki, cieki i zbiorniki	Tory kolejowe oraz Linia Kolejowa nr 25 Łódź Kalfiska - Dębica o znaczeniu krajowym (linia dwutorowa)
III. Ograniczenia w zagospodarowaniu przestrzennym:	VI. Infrastruktura techniczna:
Tereny zmiejscowane	Istniejące linie średniego napięcia (SN 15 kV) wraz ze strefą techniczną

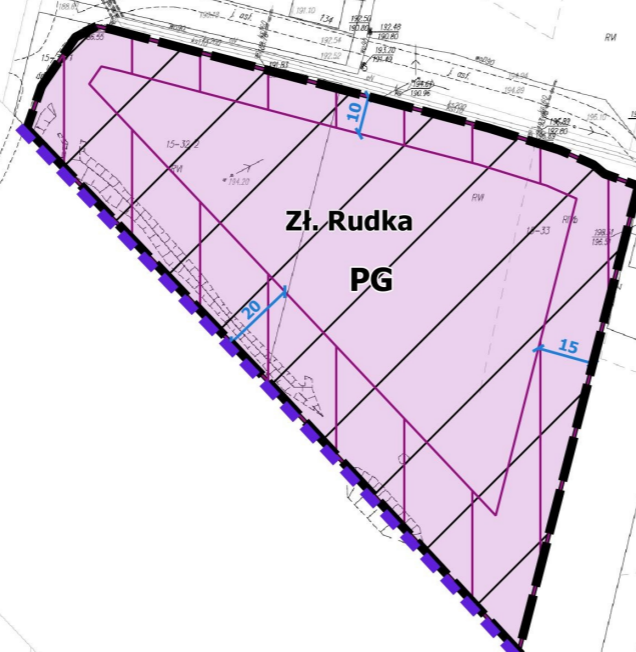

LEGENDA

OBOWIĄZUJĄCE USTALENIA PLANU

Granica obszaru objętego planem

Linie rozgraniczające tereny o różnym przeznaczeniu lub różnych zasadach zagospodarowania

Przeznaczenie terenu

PG Teren powierzchniowej eksploatacji złoża

Pozostałe oznaczenia

Filar ochrony

ELEMENTY INFORMACYJNE PLANU

10 Wymiarowanie odległości w metrach

Granica terenu zamkniętego

Zł. Rudka Udokumentowane złoża kruszywa naturalnego

SKALA 1:2000

