



1. Istniejący przekrój charakterystyczny

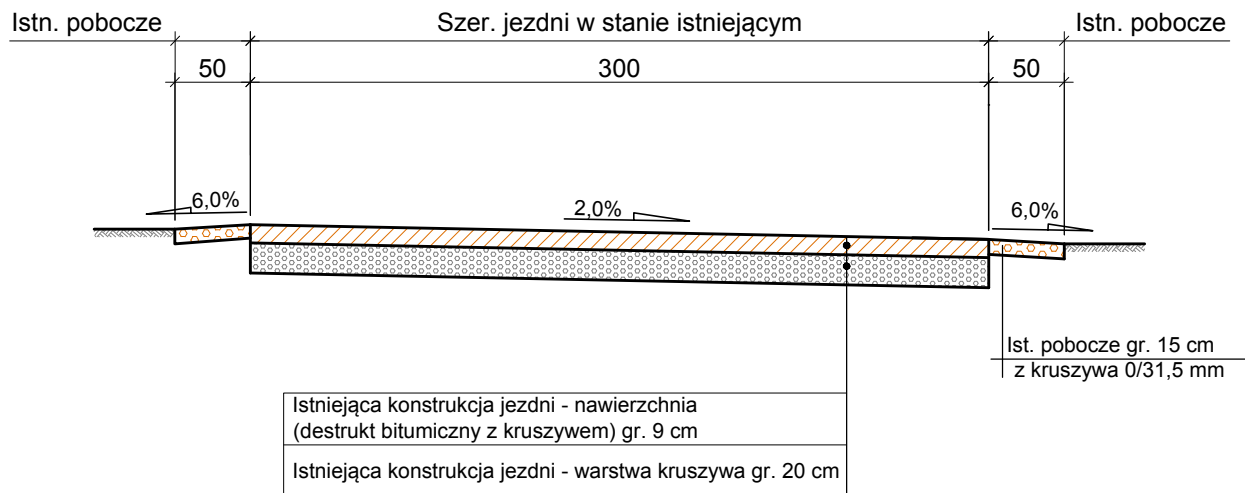


2. Projektowany przekrój charakterystyczny

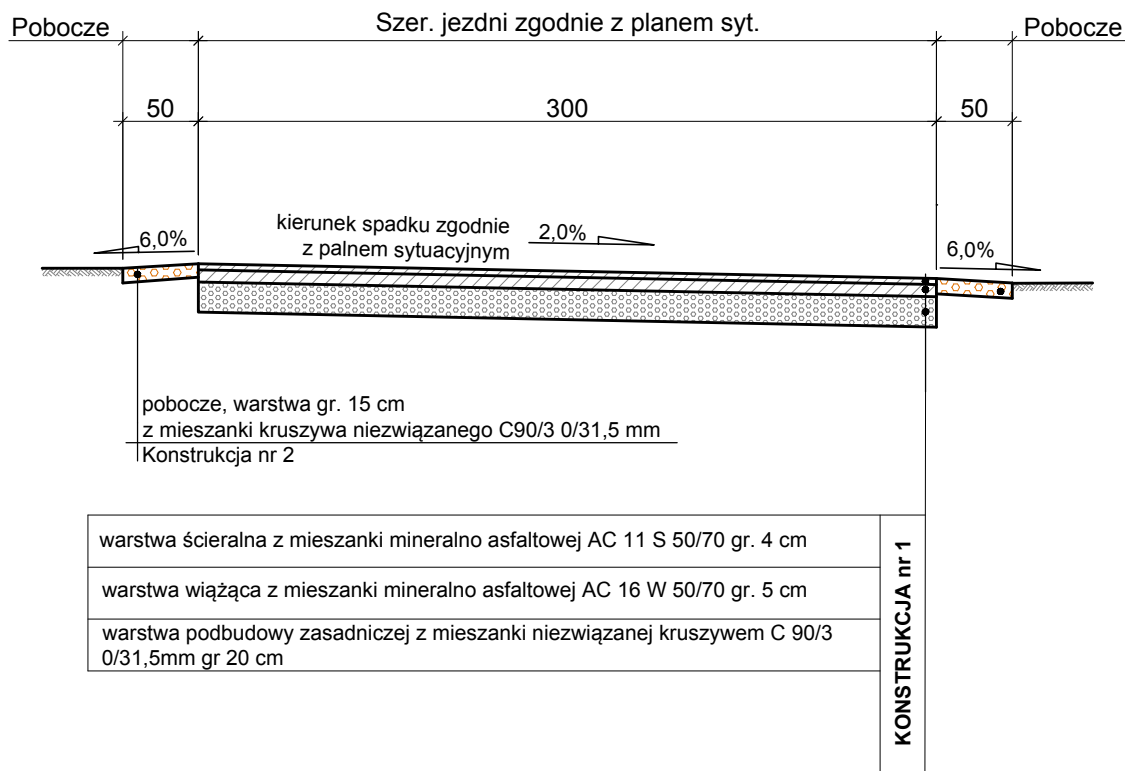

Stan po remoncie odpowiada stanowi pierwotnemu.

DOKUMENTACJA TECHNICZNA

Inwestycja	"Remont drogi gminnej nr 336046T Kunów Piaski - Kolonia Piaski w msc. Kunów ul. Iłżecka, km 0+875 do km 1+135"		
Lokalizacja	Ul. Iłżecka, Kunów dz. nr 167 obręb 0001 Kunów		
Temat rys.	KONSTRUKCJA NAWIERZCHNI	Skala 1:50	
		Nr rys. D-3	
Inwestor	Gmina Kunów		
	ul. Warszawska 45B, 27 - 415 Kunów		
Branża: Wielobranżowa 05.2019 _____ nr upr. _____ podpis			
Projektował:	mgr inż. Przemysław Loranty	SWK/0047/POOD/11	
Opracował:	mgr inż. Dawid Walczyński		