



1. Przekrój charakterystyczny

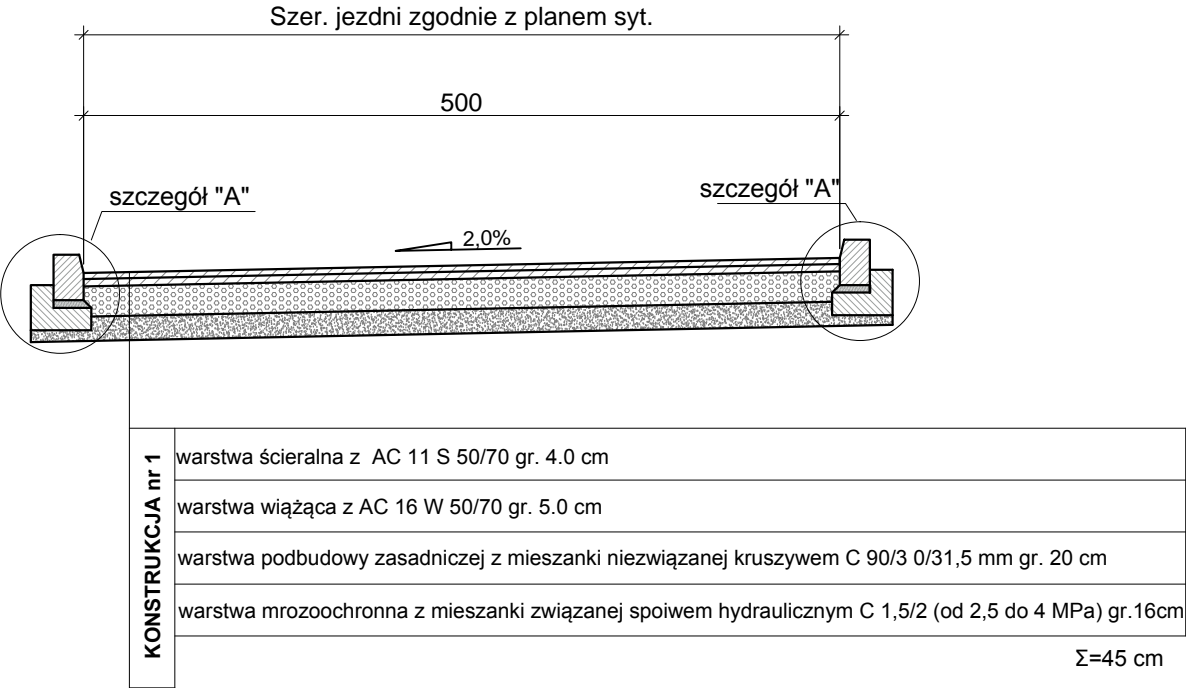


3. Konstrukcja zjazdu - skala 1:100

3.1 Zjazd indywidualny

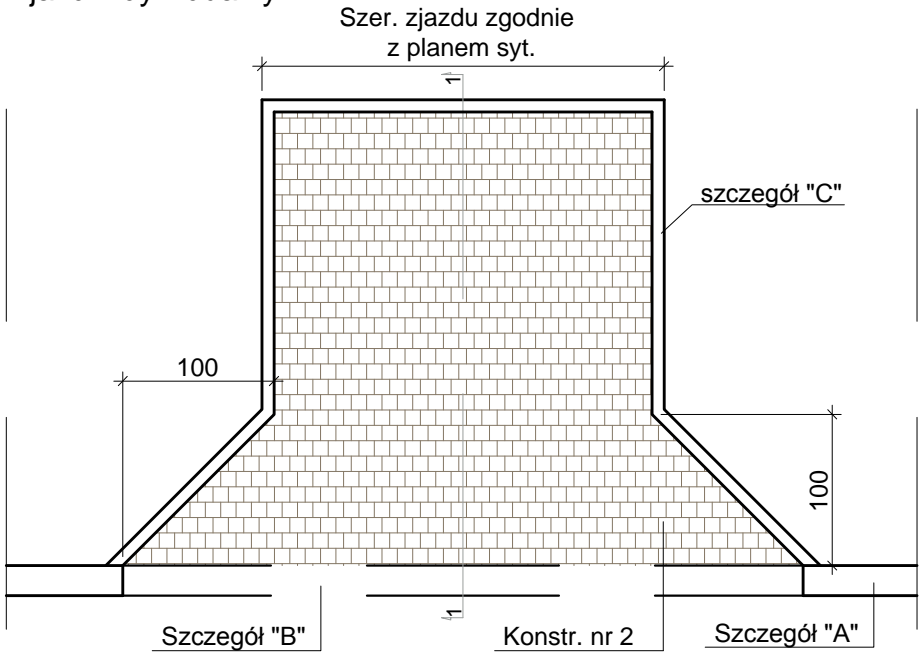


4. Przekrój zjazdu - skala 1:50

4.1 Przekrój 1-1 przez zjazd

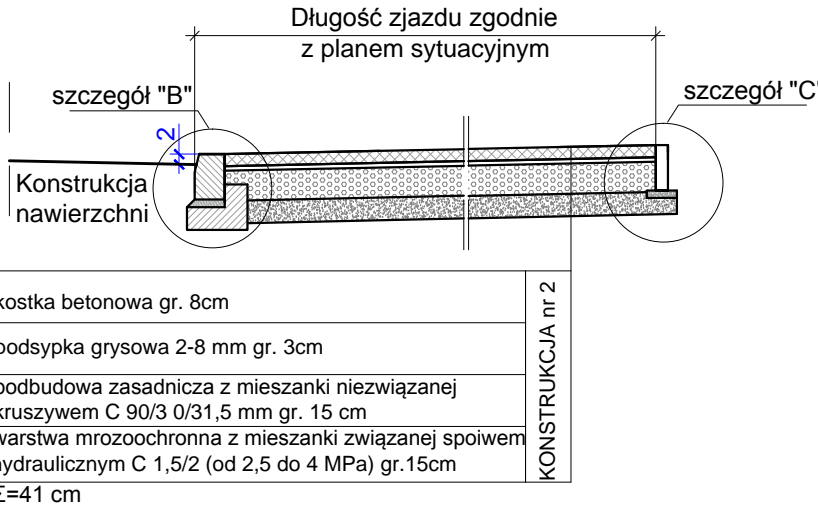


5. Wpust uliczny
skala 1:50

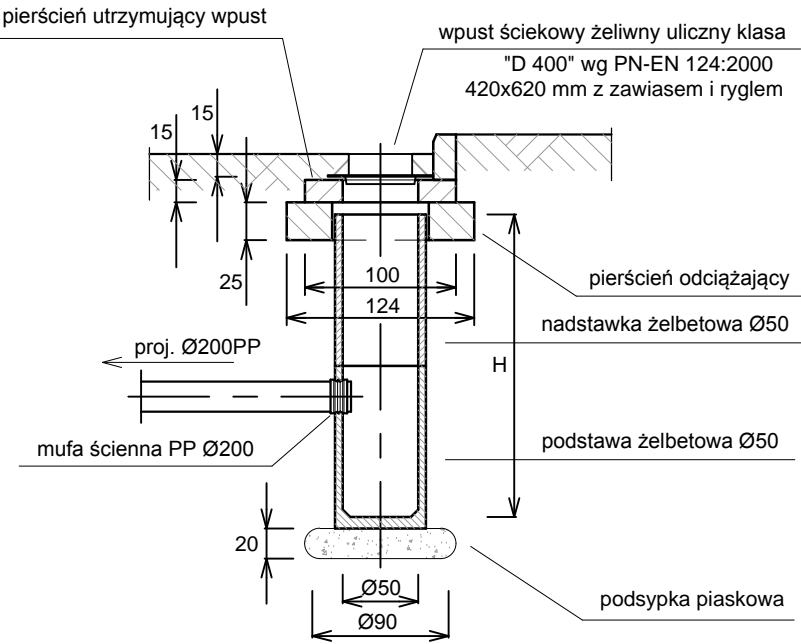


2. Szczegóły - skala 1:20


2.1 Szczęgół "A" - krawężnik bet. 20x30x100

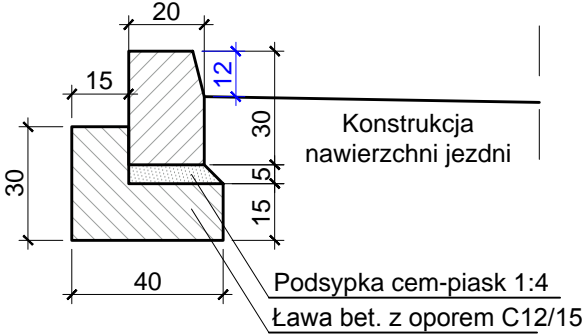

2.2 Szczęgół "B" - krawężnik bet. 20x30x100

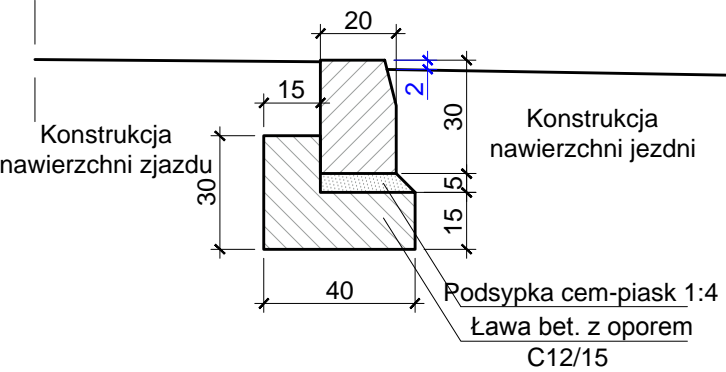

2.3 Szczęgół "C" - obrzeże bet. 8x30x100

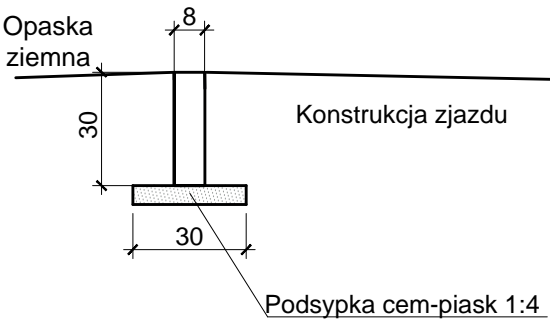

DOKUMENTACJA TECHNICZNA			
Inwestycja	"Przebudowa drogi gminnej Kunów ul. Małachowska dz. nr 3896, km 0+000 do km 0+090 "		
Lokalizacja	Ul. Małachowska, Kunów dz. nr 3896, obręb 0001 Kunów		
Temat rys.	PRZEKROJE KONSTRUKCYJNE		Skala 1:50,1:20
			Nr rys. D-3
Inwestor	Gmina Kunów ul. Warszawska 45B, 27 - 415 Kunów		
Branża: Wielobranżowa 05.2019		nr upr.	podpis
Projektował:	mgr inż. Przemysław Loranty	SWK/0047/POOD/11	
Opracował:	mgr inż. Dawid Walczyński		