


1. Przekrój charakterystyczny

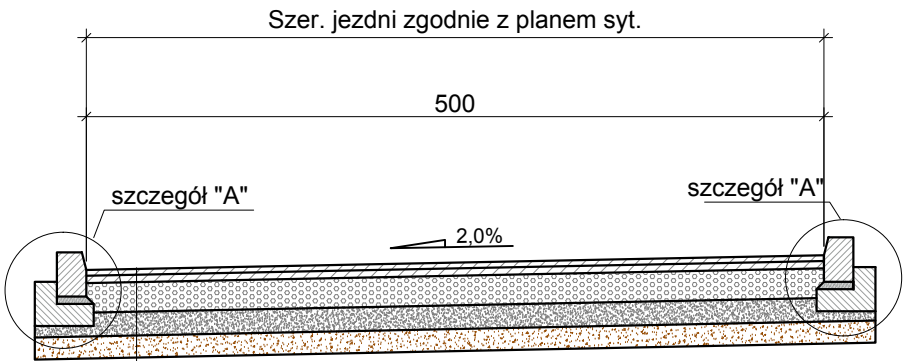


KONSTRUKCJA nr 1	warstwa ścierna z AC 11 S 50/70 gr. 4.0 cm
	warstwa wiążąca z AC 16 W 50/70 gr. 5.0 cm
	warstwa podbudowy zasadniczej z mieszanki niezwiązanej kruszywem C 90/3 0/31,5 mm gr. 20 cm
	warstwa mrozochronna z mieszanki związanej spoiwem hydraulicznym C 1,5/2 (od 2,5 do 4 MPa) gr.16cm
	warstwa ulepszonego podłoża z mieszanki niezwiązanej z kruszywem C NR, CBR > 20%, k10 > 8m/dobę gr. 15 cm

Σ=60 cm


3. Konstrukcja zjazdu - skala 1:100

3.1 Zjazd indywidualny

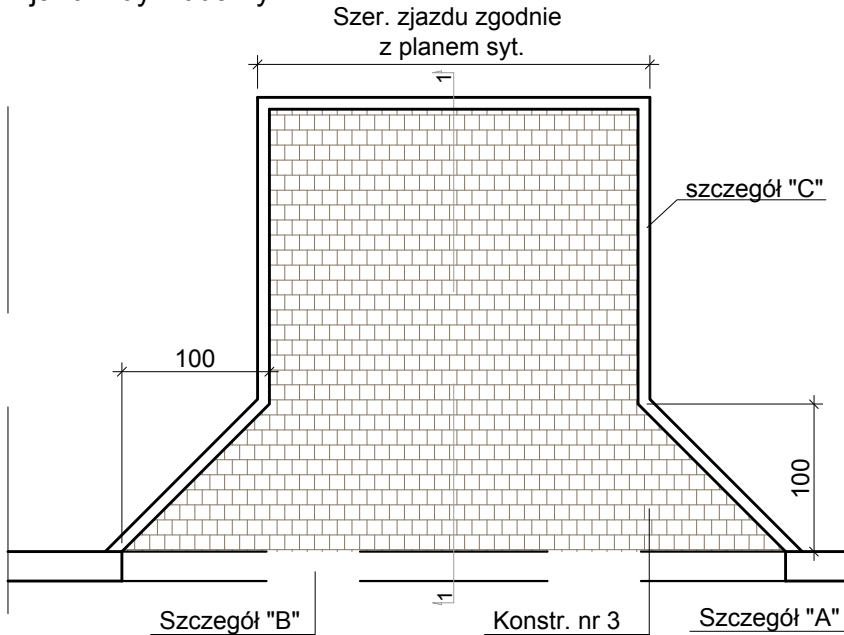

4. Przekrój zjazdu - skala 1:50


4.1 Przekrój 1-1 przez zjazd

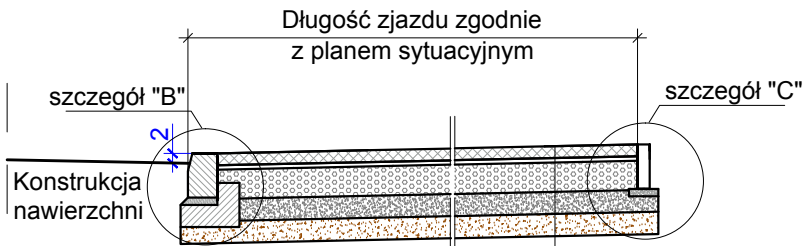

kostka betonowa gr. 8cm
podsyпка grysowa 2-8 mm gr. 3cm
podbudowa zasadnicza z mieszanki niezwiązanej kruszywem C 90/3 0/31,5 mm gr. 15 cm
warstwa mrozochronna z mieszanki związanej spoiwem hydraulicznym C 1,5/2 (od 2,5 do 4 MPa) gr.15cm
warstwa ulepszonego podłoża z mieszanki niezwiązanej z kruszywem C NR, CBR > 20%, k10 > 8m/dobę gr. 15 cm


Σ=56 cm

5. Wpust uliczny
skala 1:50

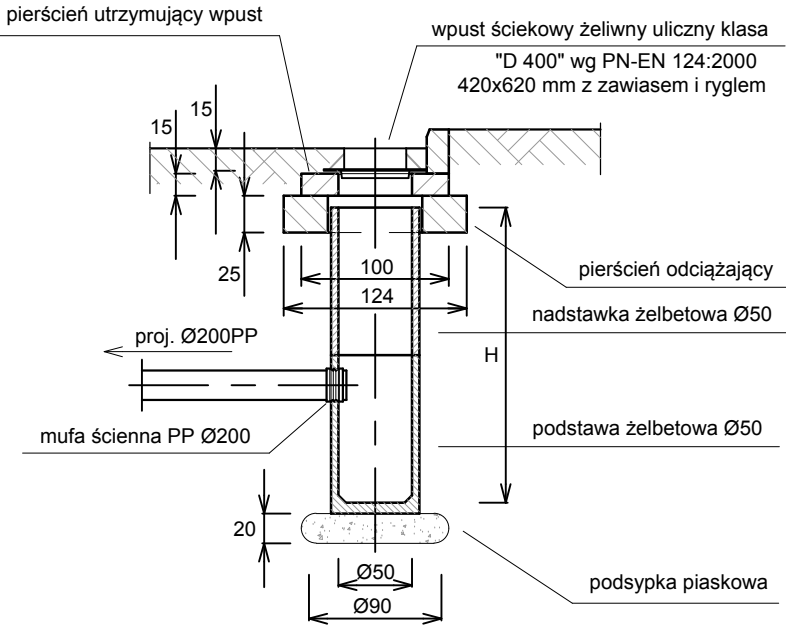


2. Szczegóły - skala 1:20


2.1 Szczegół "A" - krawężnik bet. 20x30x100

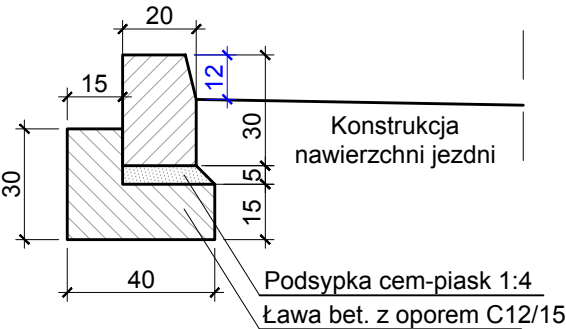


2.2 Szczegół "B" - krawężnik bet. 20x30x100

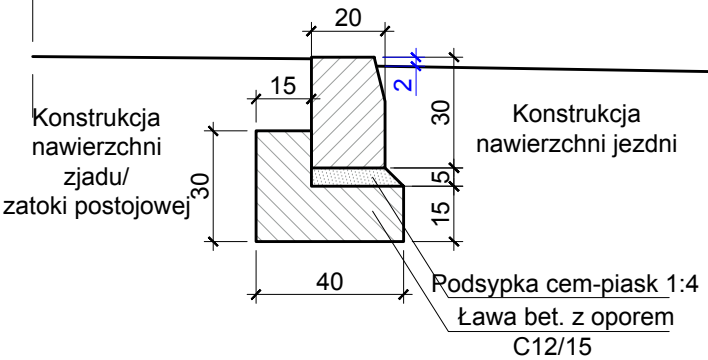

2.3 Szczegół "C" - obrzeże bet. 8x30x100

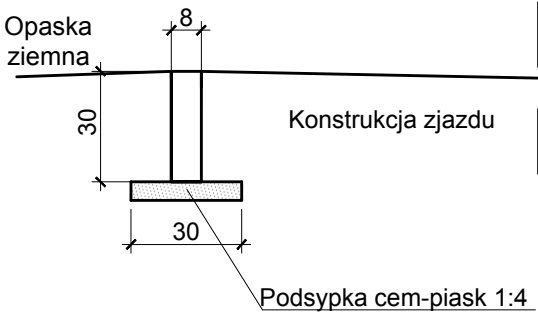

2.4.Szczegół "D" - płyta ażurowana
na podsypce cem-piask 1:4 gr 10cm

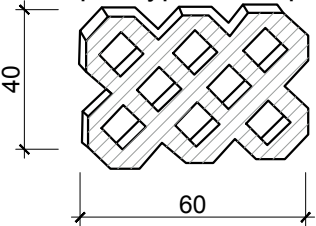

DOKUMENTACJA TECHNICZNA

Inwestycja	"Przebudowa drogi gminnej Kunów ul. Małachowska dz. nr 3907, km 0+000 do km 0+115 "		
Lokalizacja	Ul. Małachowska, Kunów dz. nr 3907, obręb 0001 Kunów		
Temat rys.	PRZEKROJE KONSTRUKCYJNE	Skala 1:50,1:20	Nr rys. D-3
Inwestor	Gmina Kunów ul. Warszawska 45B, 27 - 415 Kunów		
Branża: Wielobranżowa	05.2019	nr ugr.	podpis
Projektował:	mgr inż. Przemysław Loranty	SWK/0047/POOD/11	
Opracował:	mgr inż. Dawid Walczyński		