



Małachowska 2
Rzędne niwelety
Pochylenia i łuki pionowe
Rzędne terenu
Proste i łuki poziome
Odległość

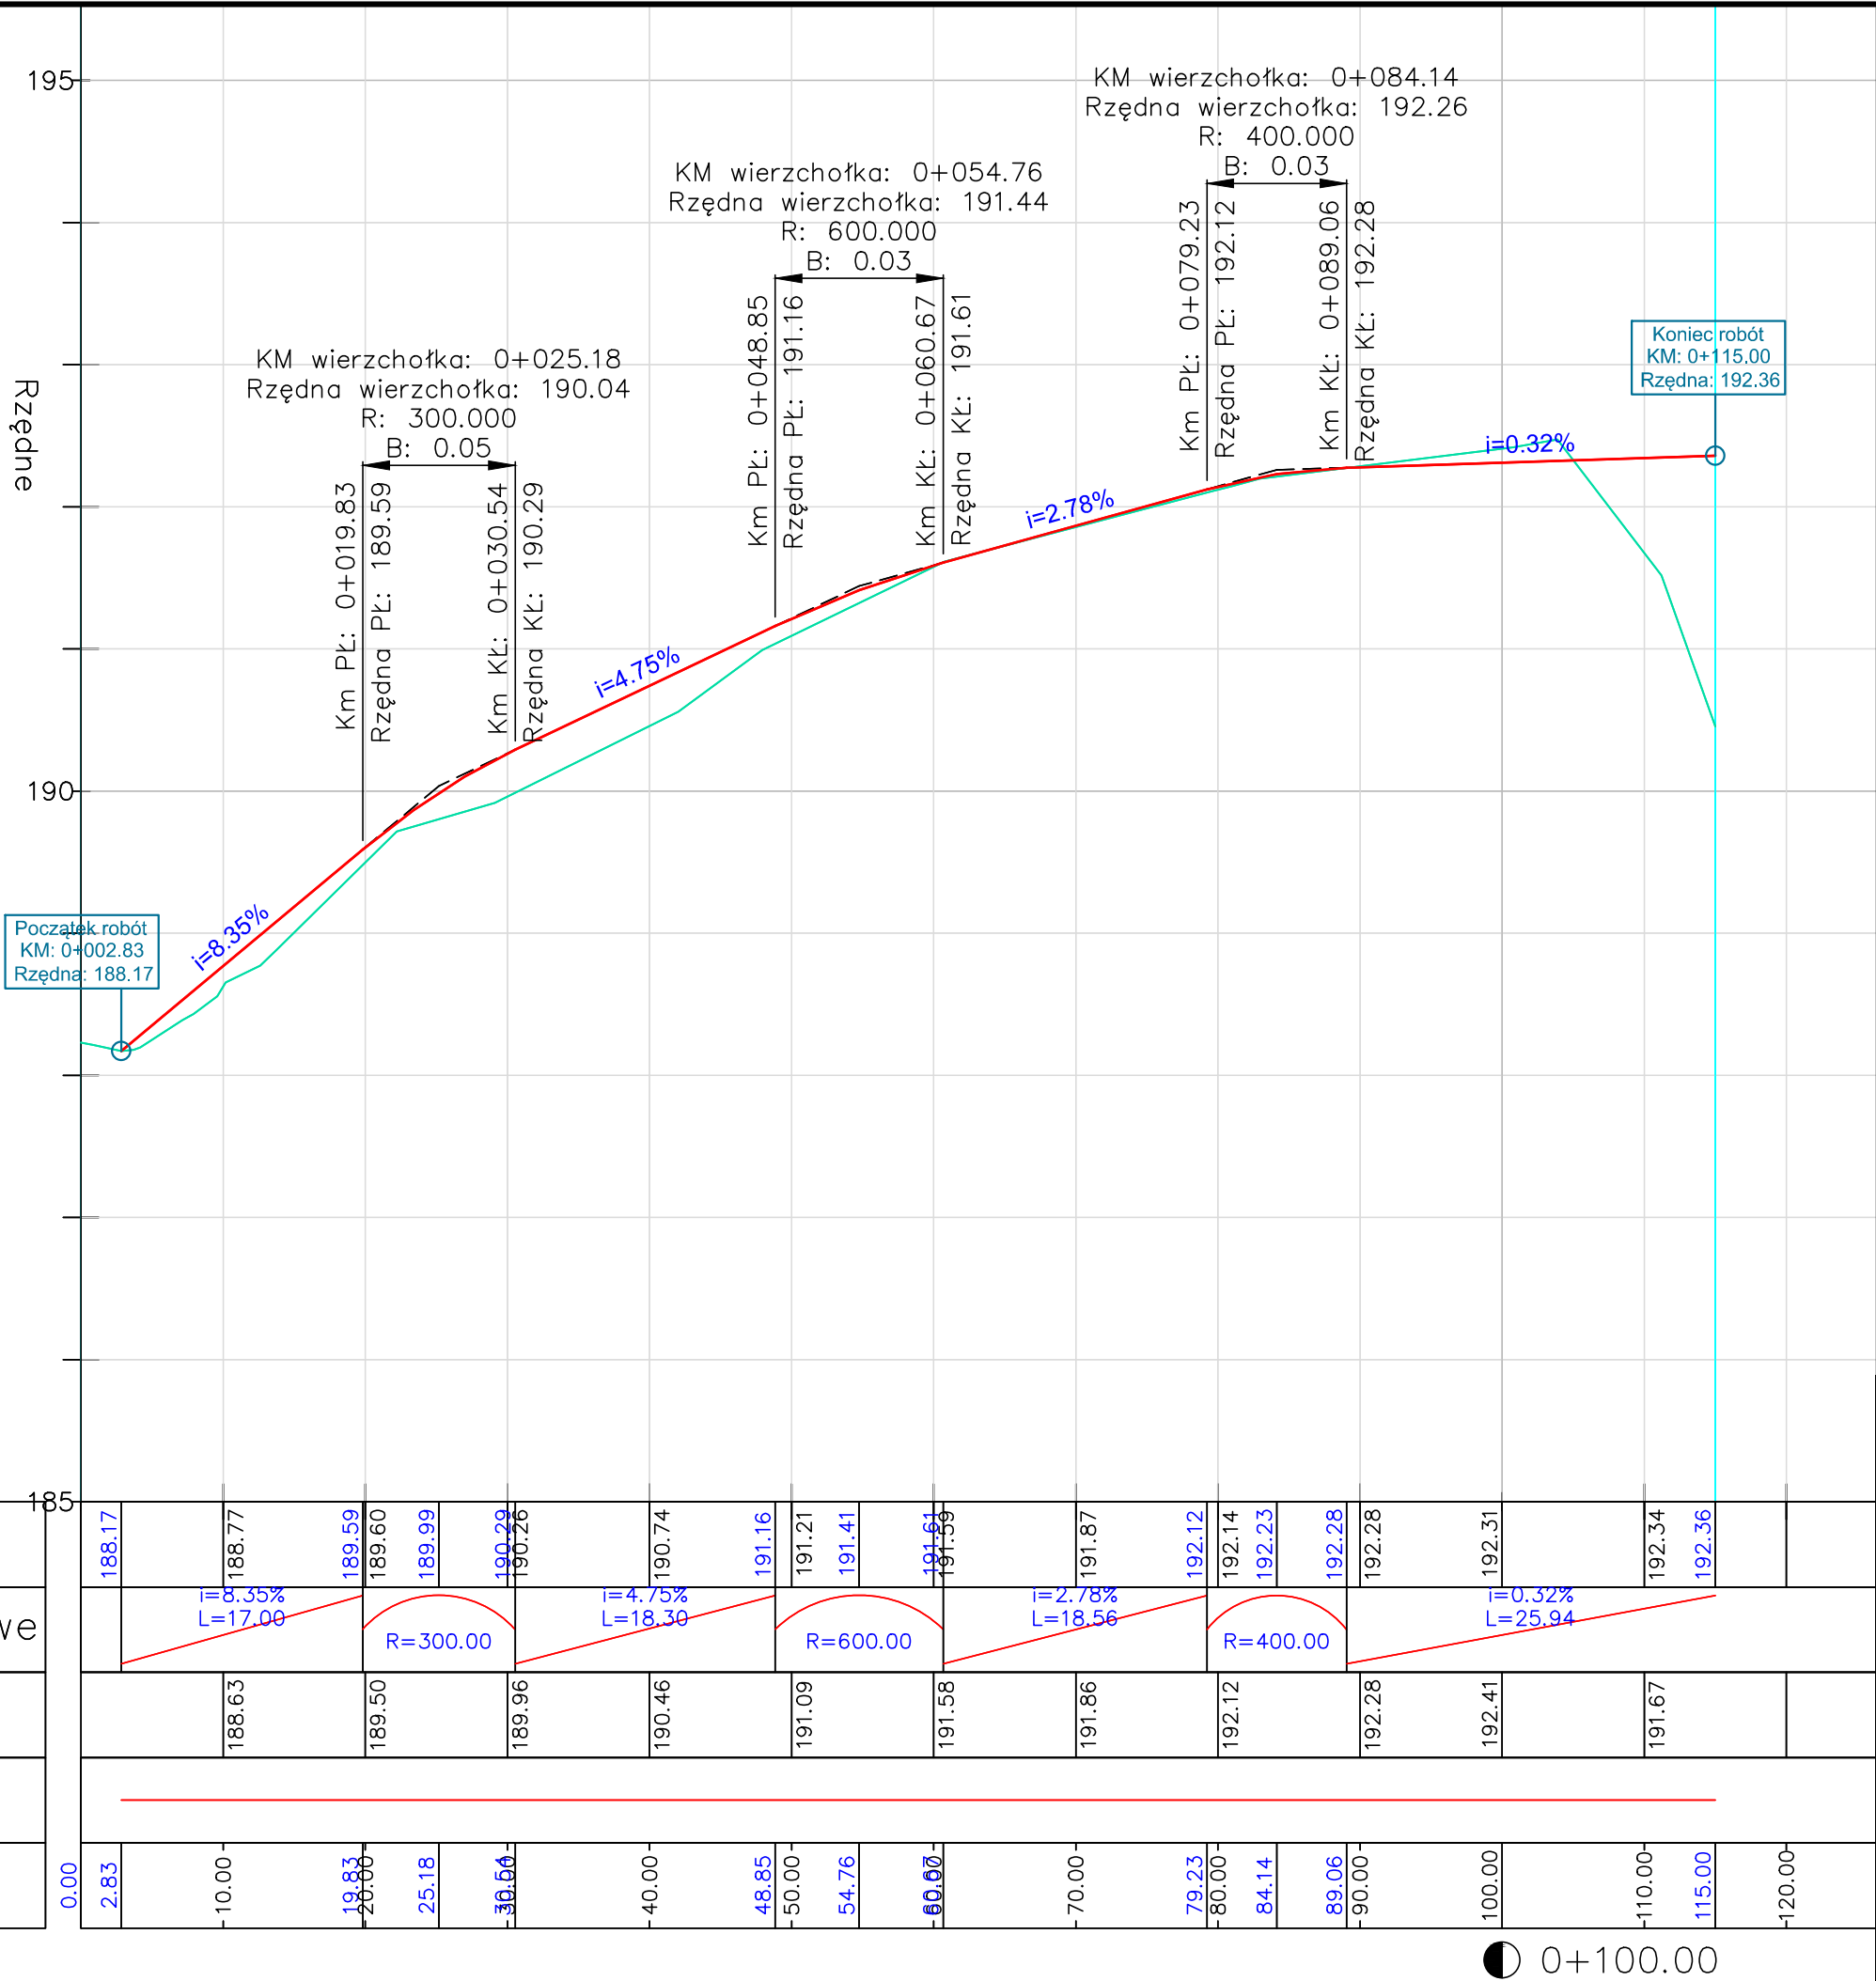

LEGENDA

Teren istniejący

Projektowany profil podłużny

DOKUMENTACJA TECHNICZNA				
Investycja	"Przebudowa drogi gminnej Kunów ul. Małachowska dz. nr 3907, km 0+000 do km 0+115 "			
Lokalizacja	Ul. Małachowska, Kunów dz. nr 3907, obręb 0001 Kunów			
Temat rys.	PROFIL PODŁUŻNY		Skala 1:50/500	Nr rys. D-2
Inwestor	Gmina Kunów ul. Warszawska 45B, 27 - 415 Kunów			
Branża: Wielobranżowa	05.2019	nr upr. _____		podpis
Projektował:	mgr inż. Przemysław Loranty	SWK/0047/POOD/11		
Opracował:	mgr inż. Dawid Walczyński			