


ZMIANA MIEJSCOWEGO PLANU ZAGOSPODAROWANIA PRZESTRZENNEGO MIASTA I GMINY KUNÓW OBEJMUJĄCEGO SOŁECTWO BOKSYCKA

ZALĄCZNIK NR 1
do Uchwały Nr

Rady Miejskiej w Kunowie z dnia

skala 1 : 2000
0m 50m 100m 200m

WYRYS ZE STUDIUM UWARUNKOWAŃ I KIERUNKÓW ZAGOSPODAROWANIA PRZESTRZENNEGO MIASTA I GMINY KUNÓW
przyjęte Uchwałą Nr LVI.383.2019 Rady Miejskiej w Kunowie z dnia 29 marca 2018 roku.

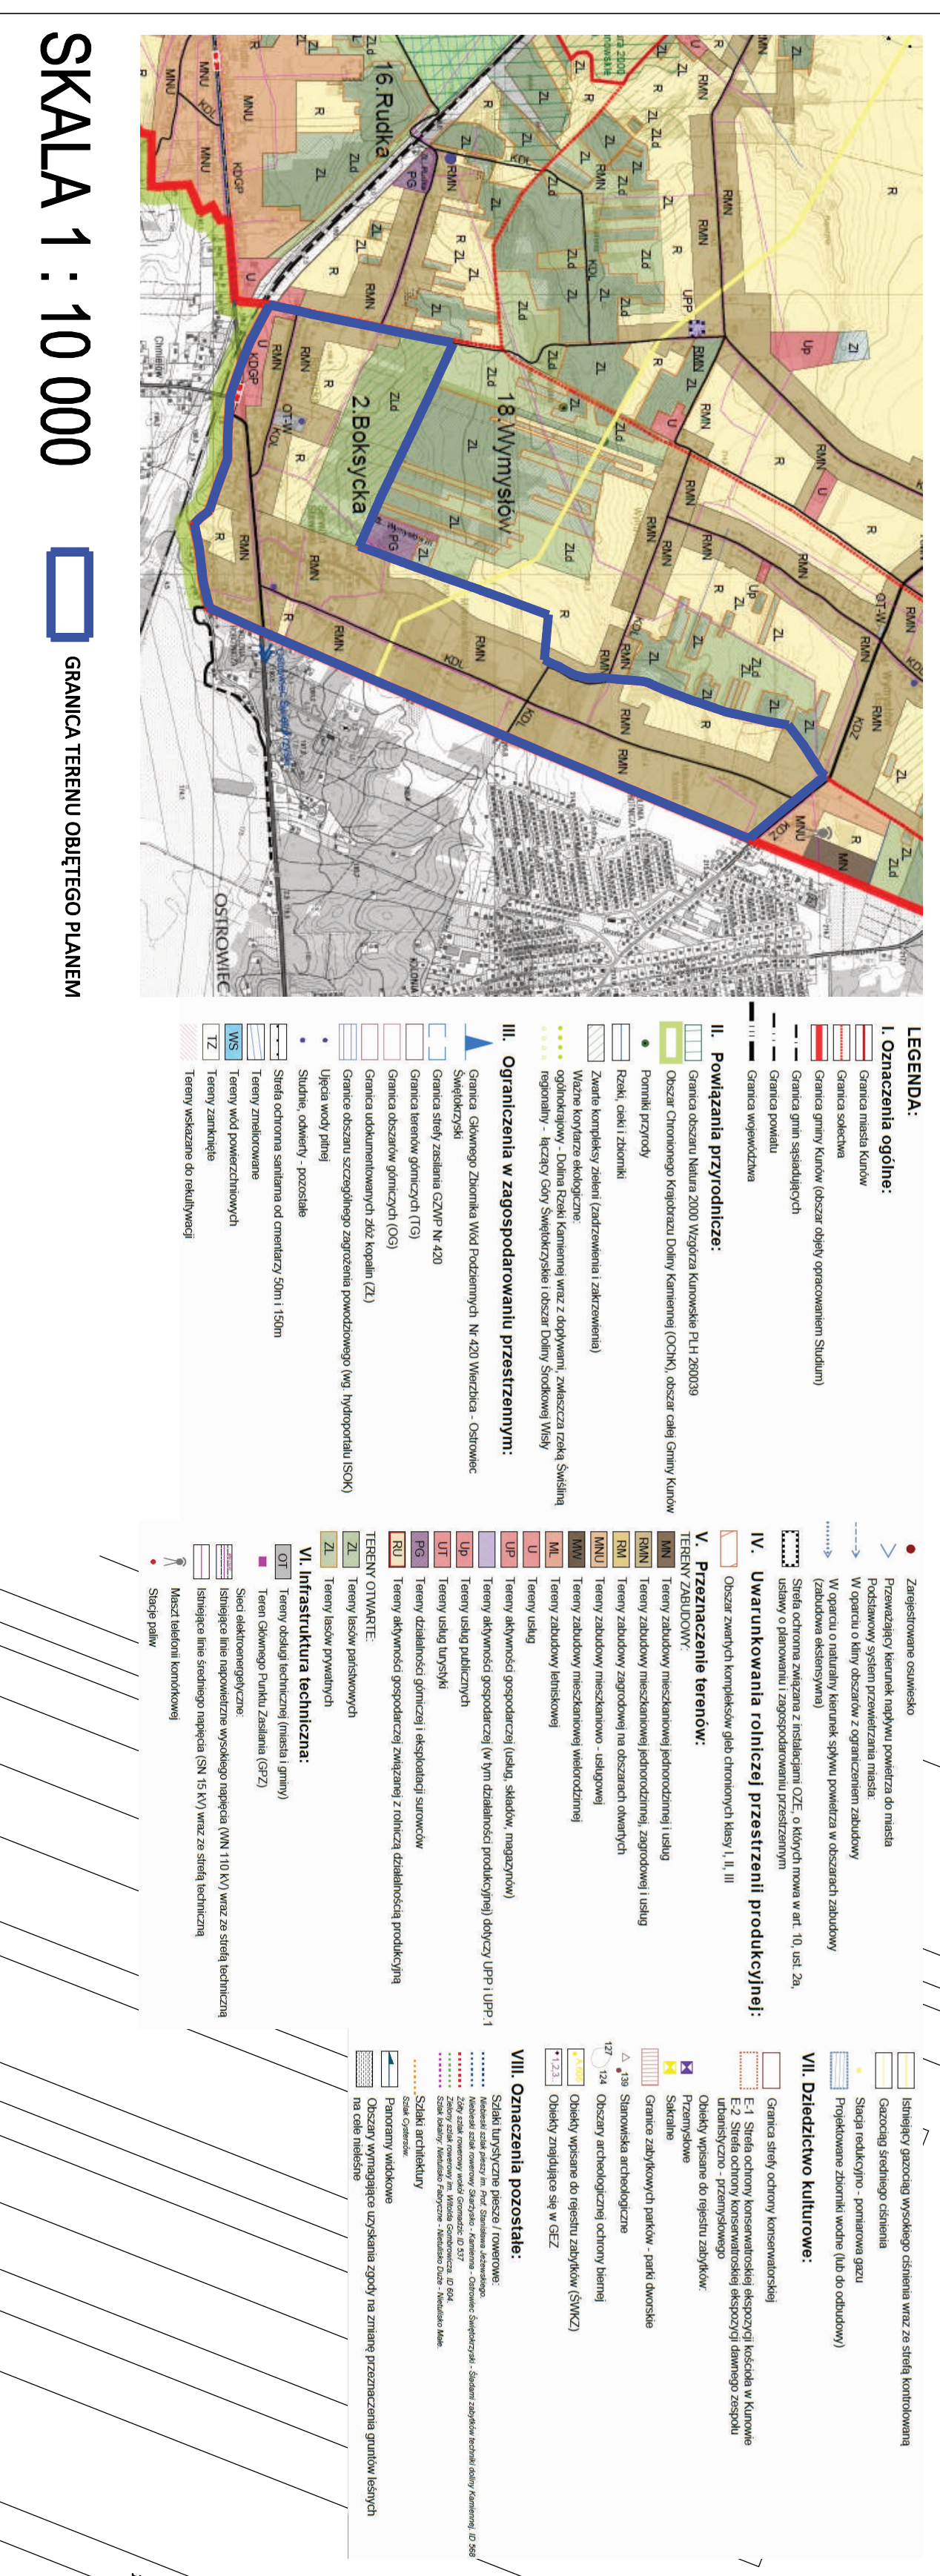

LEGENDA

- USTALENIA OBRWIĄZUJĄCE PLANU:**
- GRANICA TERENU OBIĘTEGO ZMIANĄ
 - LINIE ROZGRANICZAJĄCE TERENY O RÓŻNYM PRZEZNACZENIU LUB RÓŻNYCH ZASADACH ZAGOSPODAROWAŃ
 - NIEPRZERWISTE LINIE ZABUDOWY
- TERENY ZABUDOWY MIESZKANIOWEJ I JEDNORODZINNEJ / LUB USŁUGOWEJ (MN U.1-3)**
- MN.U** TERENY ZABUDOWY USŁUGOWEJ (U.1-6)
 - IT.W** TEREN INFRASTRUKTURY TECHNICZNEJ (Ujęcie wody w Boksycy (Uj. W.1))
 - IT.T** TEREN INFRASTRUKTURY TECHNICZNEJ (Internet szerokopasmowy) (IT.T.1)
 - KODP** TEREN DRÓG PUBLICZNYCH KLASY ZBIORCZEJ (KODP.1)
 - KOD** TERENY DRÓG PUBLICZNYCH KLASY ZBIORCZEJ (KOD.1-2)
 - KOD.1.8** TERENY DRÓG PUBLICZNYCH DOJAZDOWYCH (KOD.1.8)
 - KOD.1.5** TERENY DRÓG WEWNĘTRZNYCH (KOD.1.5)
 - R** TERENY ROLNICZE (R.1-6)
 - ZL** TERENY LASÓW (ZL.1-4)
 - ZLd** TERENY DOLESEI (ZLd.1-4)
 - ZN** TERENY ZIELENI NIEURZĄDZONEJ I ROSLINNOŚCI ŁĘGOWEJ (ZN.1-3)
- OZNAČENIA INFORMACYJNE I WYNIKAJĄCE Z PRZEPISÓW ODRĘBNYCH**
- SMYTSKY** GRANICA ADMINISTRACJA SOŁECTWA
 - SMYTSKY** GRANICA ADMINISTRACJA GMINY
 - SMYTSKY** NAPOWIETRZNE LINIE ELEKTROENERGETYCZNE ŚREDNIEGO NAPIĘCIA (SNiS (kV) WRAZ Z STERĄ TECHNICZNA STACJE TRANSFORMATOROWE SŁUPOWE
 - SMYTSKY** ISTNIENIE GAZOCIEG WYKOSOWEGO CIEKNIWA DN 500 (KODP.4mba) WRAZ ZE STERAMI KONTROLIOWANymi:
 - steria kontrolowana od wlotostojących budynków mieszkalnych (siodły, stopy, garaże) - 50m;
 - steria kontrolowana od budynków mieszkalnych zabudowy jedno i wielorodzinnej - 70m;
 - steria kontrolowana od budynków użyteczności publicznej i masztach i zespoleń wiejskich - 100m
 - SMYTSKY** steria kontrolowana od budynków użyteczności publicznej i masztach i zespoleń wiejskich - 100m
 - SMYTSKY** GRANICA ORGANSZANU CHRONIONEGO KRAJOBRAZU DOLINY KAMIEŃNEJ
 - SMYTSKY** UJĘCIE WÓD PODZIEMNYCH LUB STUDIUM KAPILACZKI PRZEDZIŹNIE
 - SMYTSKY** PRZEBUDOWA POWIERZCHNIA TERENU
 - SMYTSKY** WYMIAROWANIE
 - SMYTSKY** ZATORNI MANIEROWE

Opracowanie:
za zespół autorstwa planu:
mgr inż. architekt Karol Szluz

ARCHiplaneo
Biurowo - Architektura
25-533 Kielec, ul. Kilonowa 55 lok.4 i 5
telefon kom.: 502 333 392, 502 109 118
e-mail: archiplaneo@archiplaneo.pl, www.archiplaneo.pl