



ISTNIEJĄCY PRZEKRÓJ KONSTRUKCYJNY  
SKALA 1:20

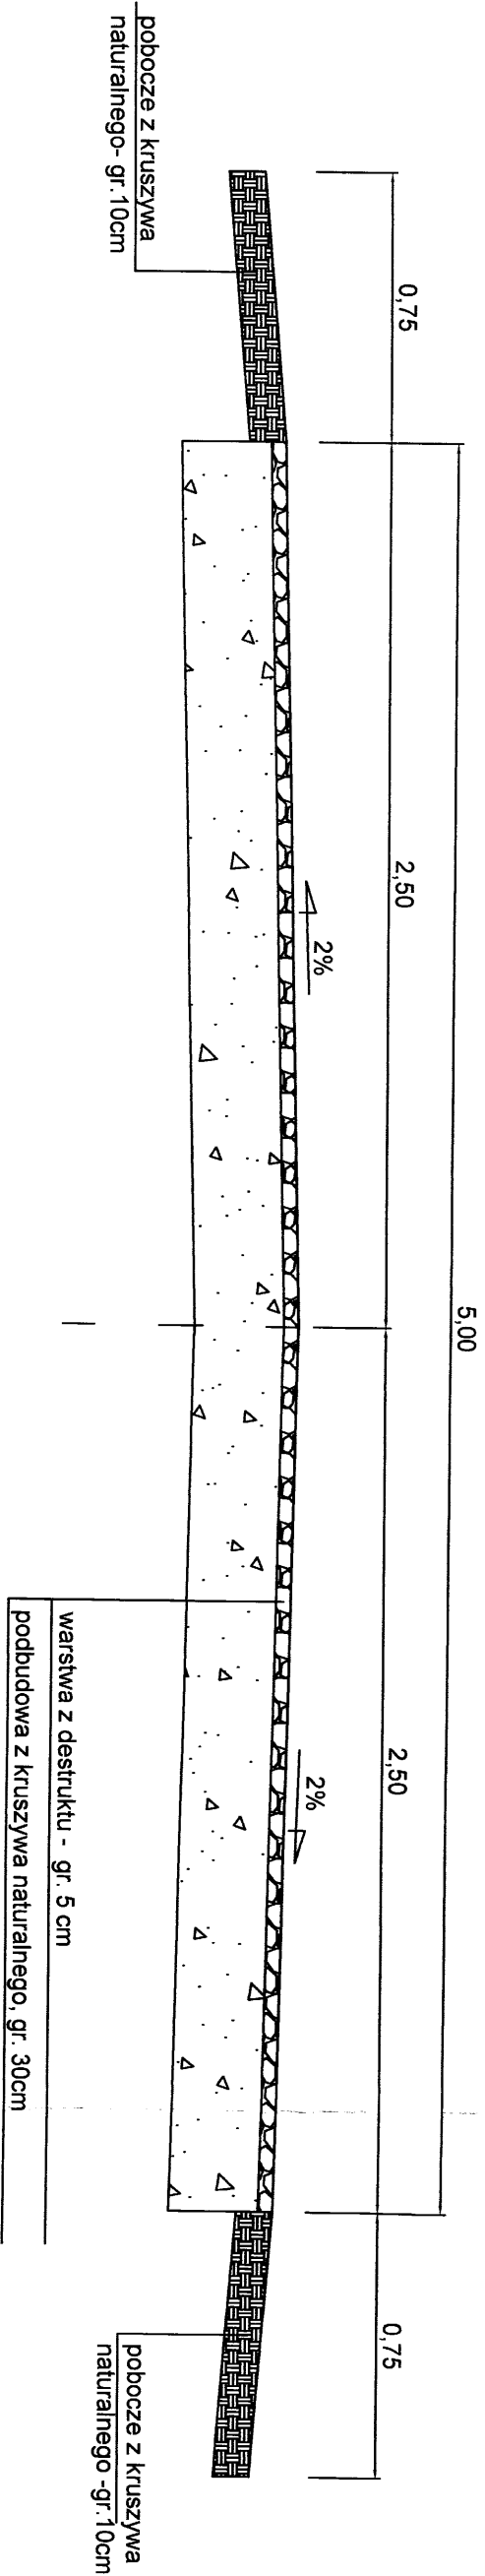

PROJEKTOWANY PRZEKRÓJ KONSTRUKCYJNY  
SKALA 1:20

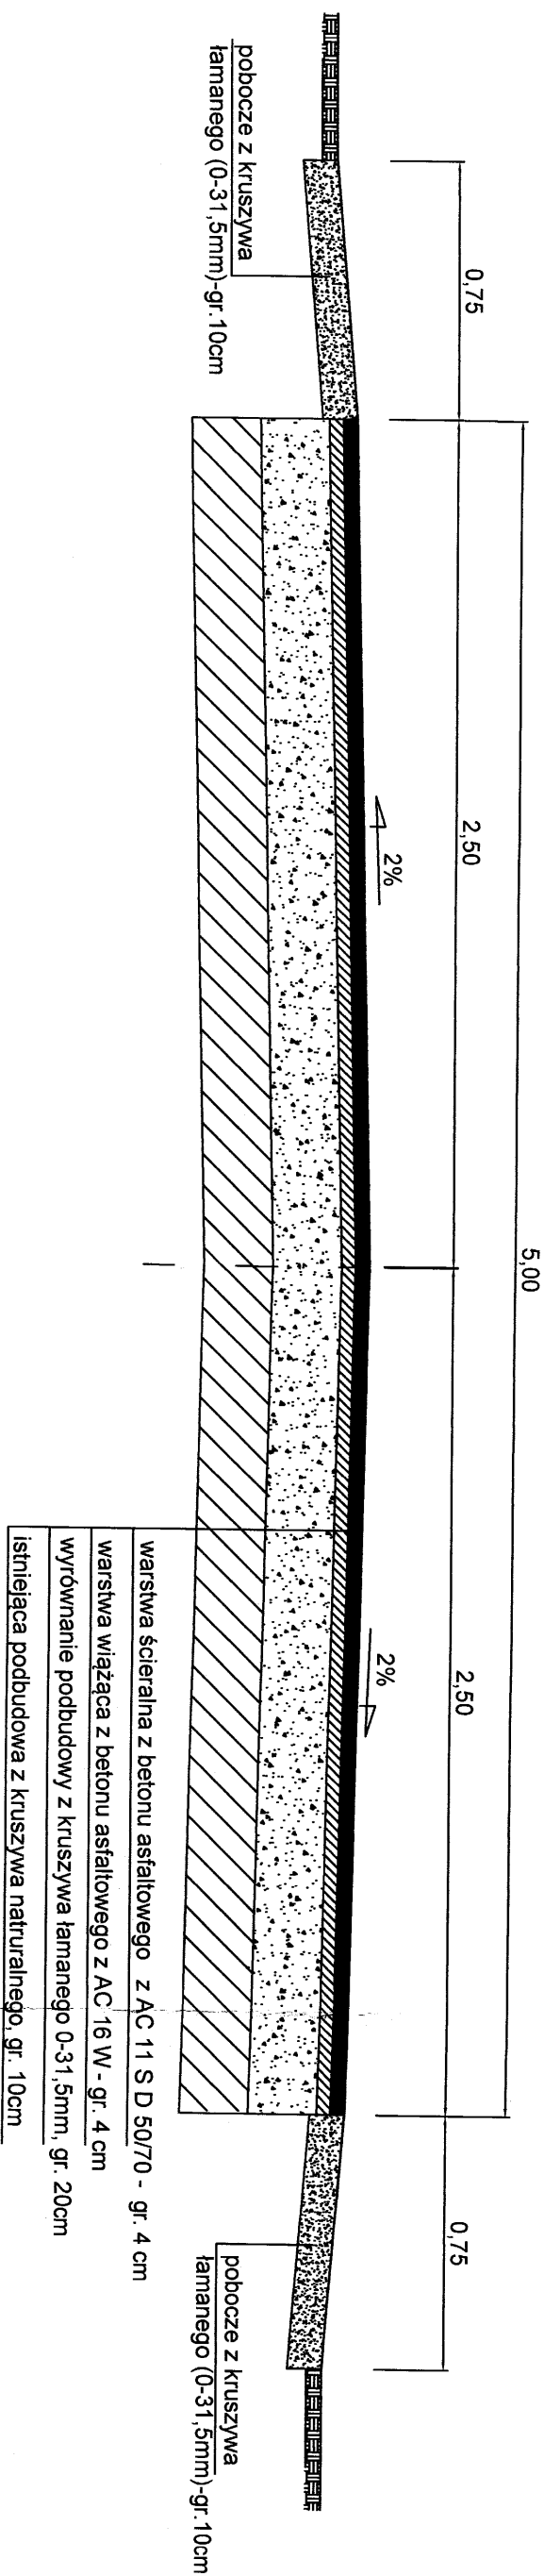

jednostka projektowa		MTO PROJEKT		Nr. rysunku	
Nazwa obiektu budowlanego		Os. Stówki 98/24, 27-400 Ostrowiec Św.		2	
Inwestor		GMINA KUNÓW		Skala	
Przedmiot rys.		UL. WARSZAWSKA 45B, 27-415 KUNÓW		1:20	
Drogość		Projektowany i istniejący przekrój konstrukcyjny		Pobudowa	
		miej. i nazwisko		Nr. upraw.	
		mgr inż. Mirosław Ochotnicki - Terakowski		PWB/17	
Data		czerwiec 2019r.			