



ISTNIEJĄCY PRZEMÓJ KONSTRUKCYJNY
SKALA 1:20

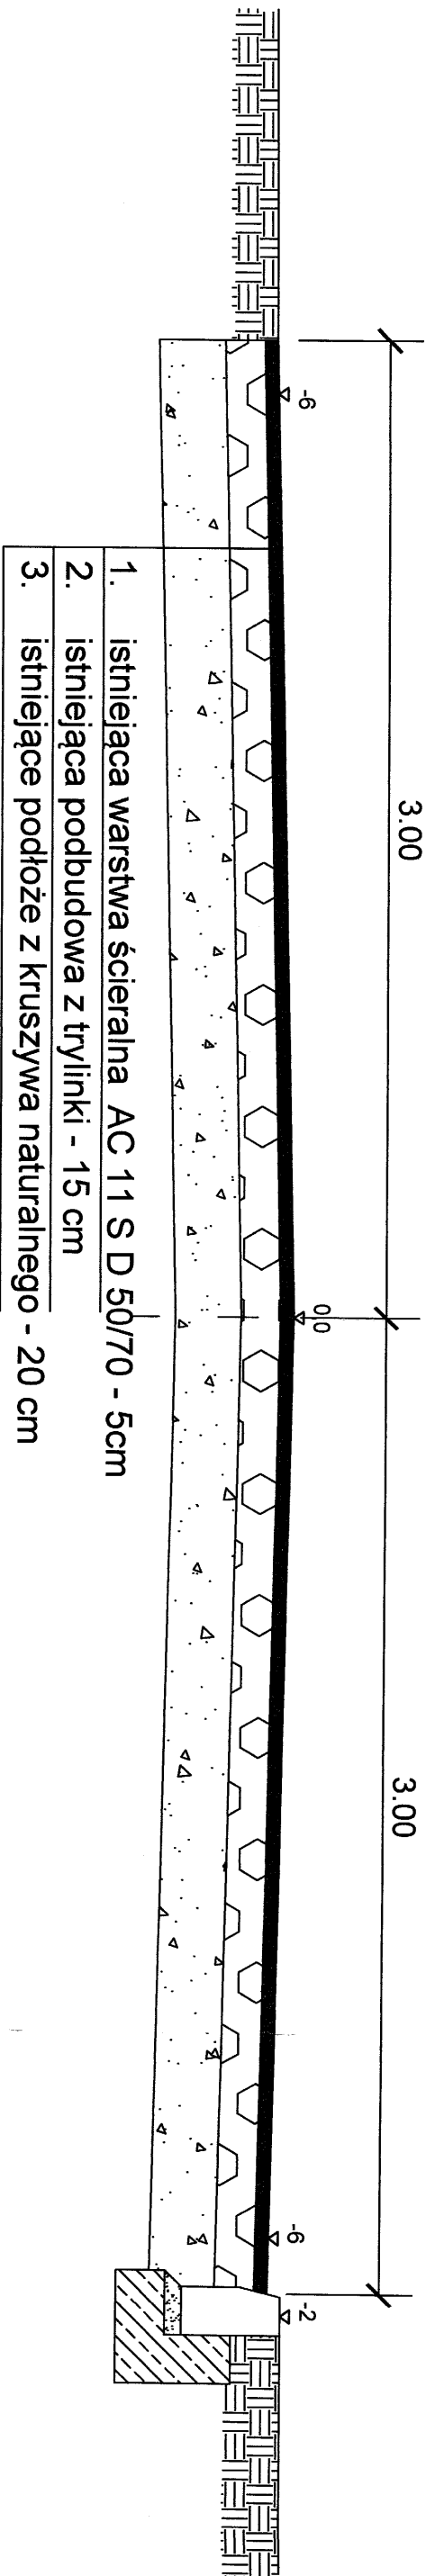


PROJEKTOWANY PRZEMÓJ KONSTRUKCYJNY P1-P1
w km 0+000 do 0+030
SKALA 1:20

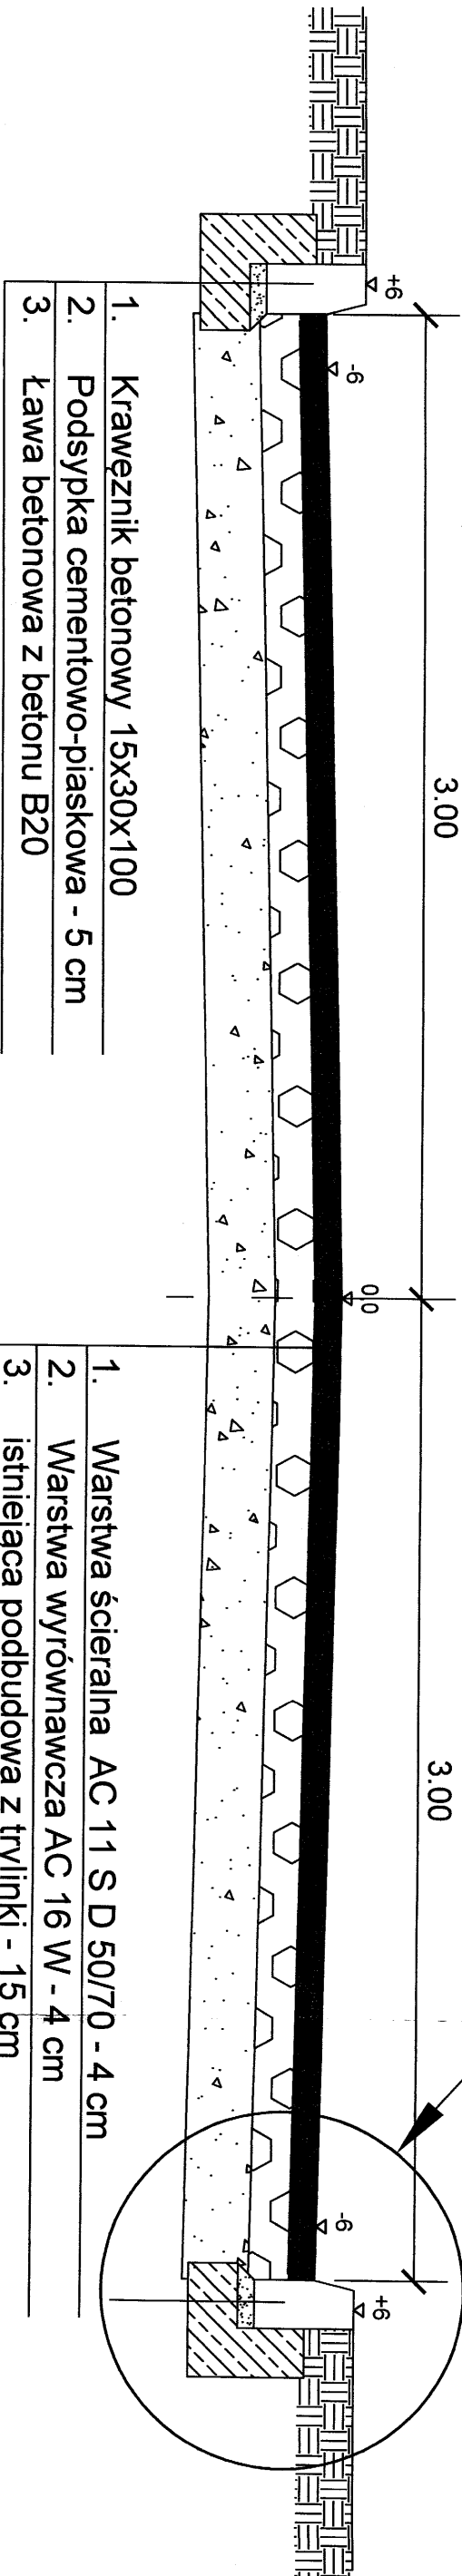

1. Warstwa ścieralna AC 11 S D 50/70 - 4 cm
2. Warstwa wyrównawcza AC 16 W - 4 cm
3. istniejąca podbudowa z trylinki - 15 cm
4. istniejące podłoże z kruszywa naturalnego - 20 cm

Szczegół A
Skala 1:10

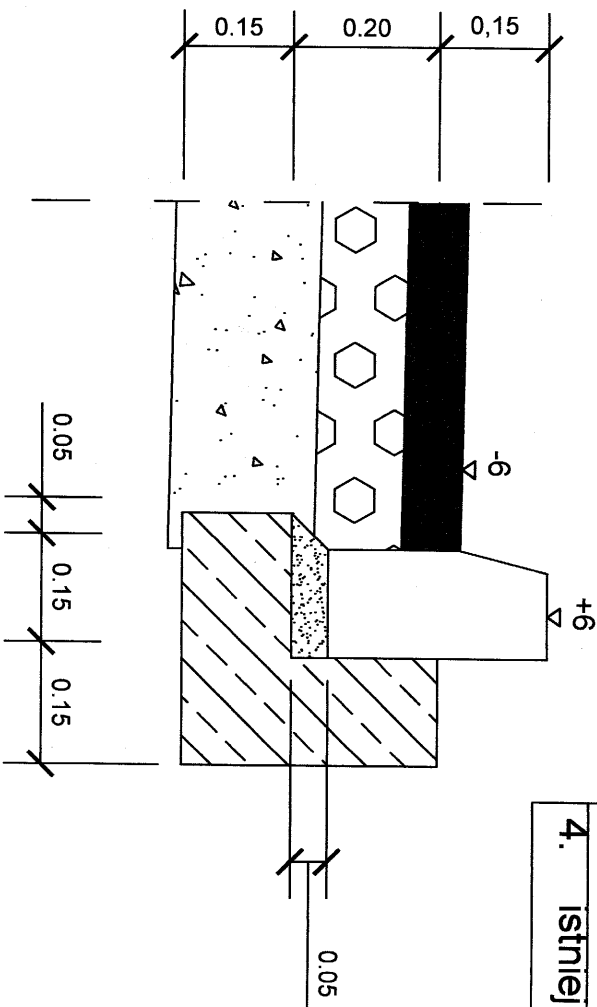

MTO PROJEKT	
Jednostka projektowa	Os. Stawki 98/24, 27-400 Ostrowiec Św.
Nazwa obiektu budowlanego	Utworzenie terenu na działce nr ew. 1268/8 na osiedlu Dzieńskiego w Kunowie
Investor	GMINA KUNÓW
Przedmiot rys.	Przemów konstrukcyjny P1-P1
Branża	imię i nazwisko
Drogowa	mgr inż. Miłana Olechówcz-Tondaś SKW/0220/PMBD/17
Data	czerwiec 2019r.
3	
Skala 1:20	
Podpis	