



SZKIC SYTUACYJNY

UTWARDZANIA TERENU NA DZIAŁCE NR EW. 1268/8
NA OSIEDLU DZIEWULSKIEGO W KUNOWIE

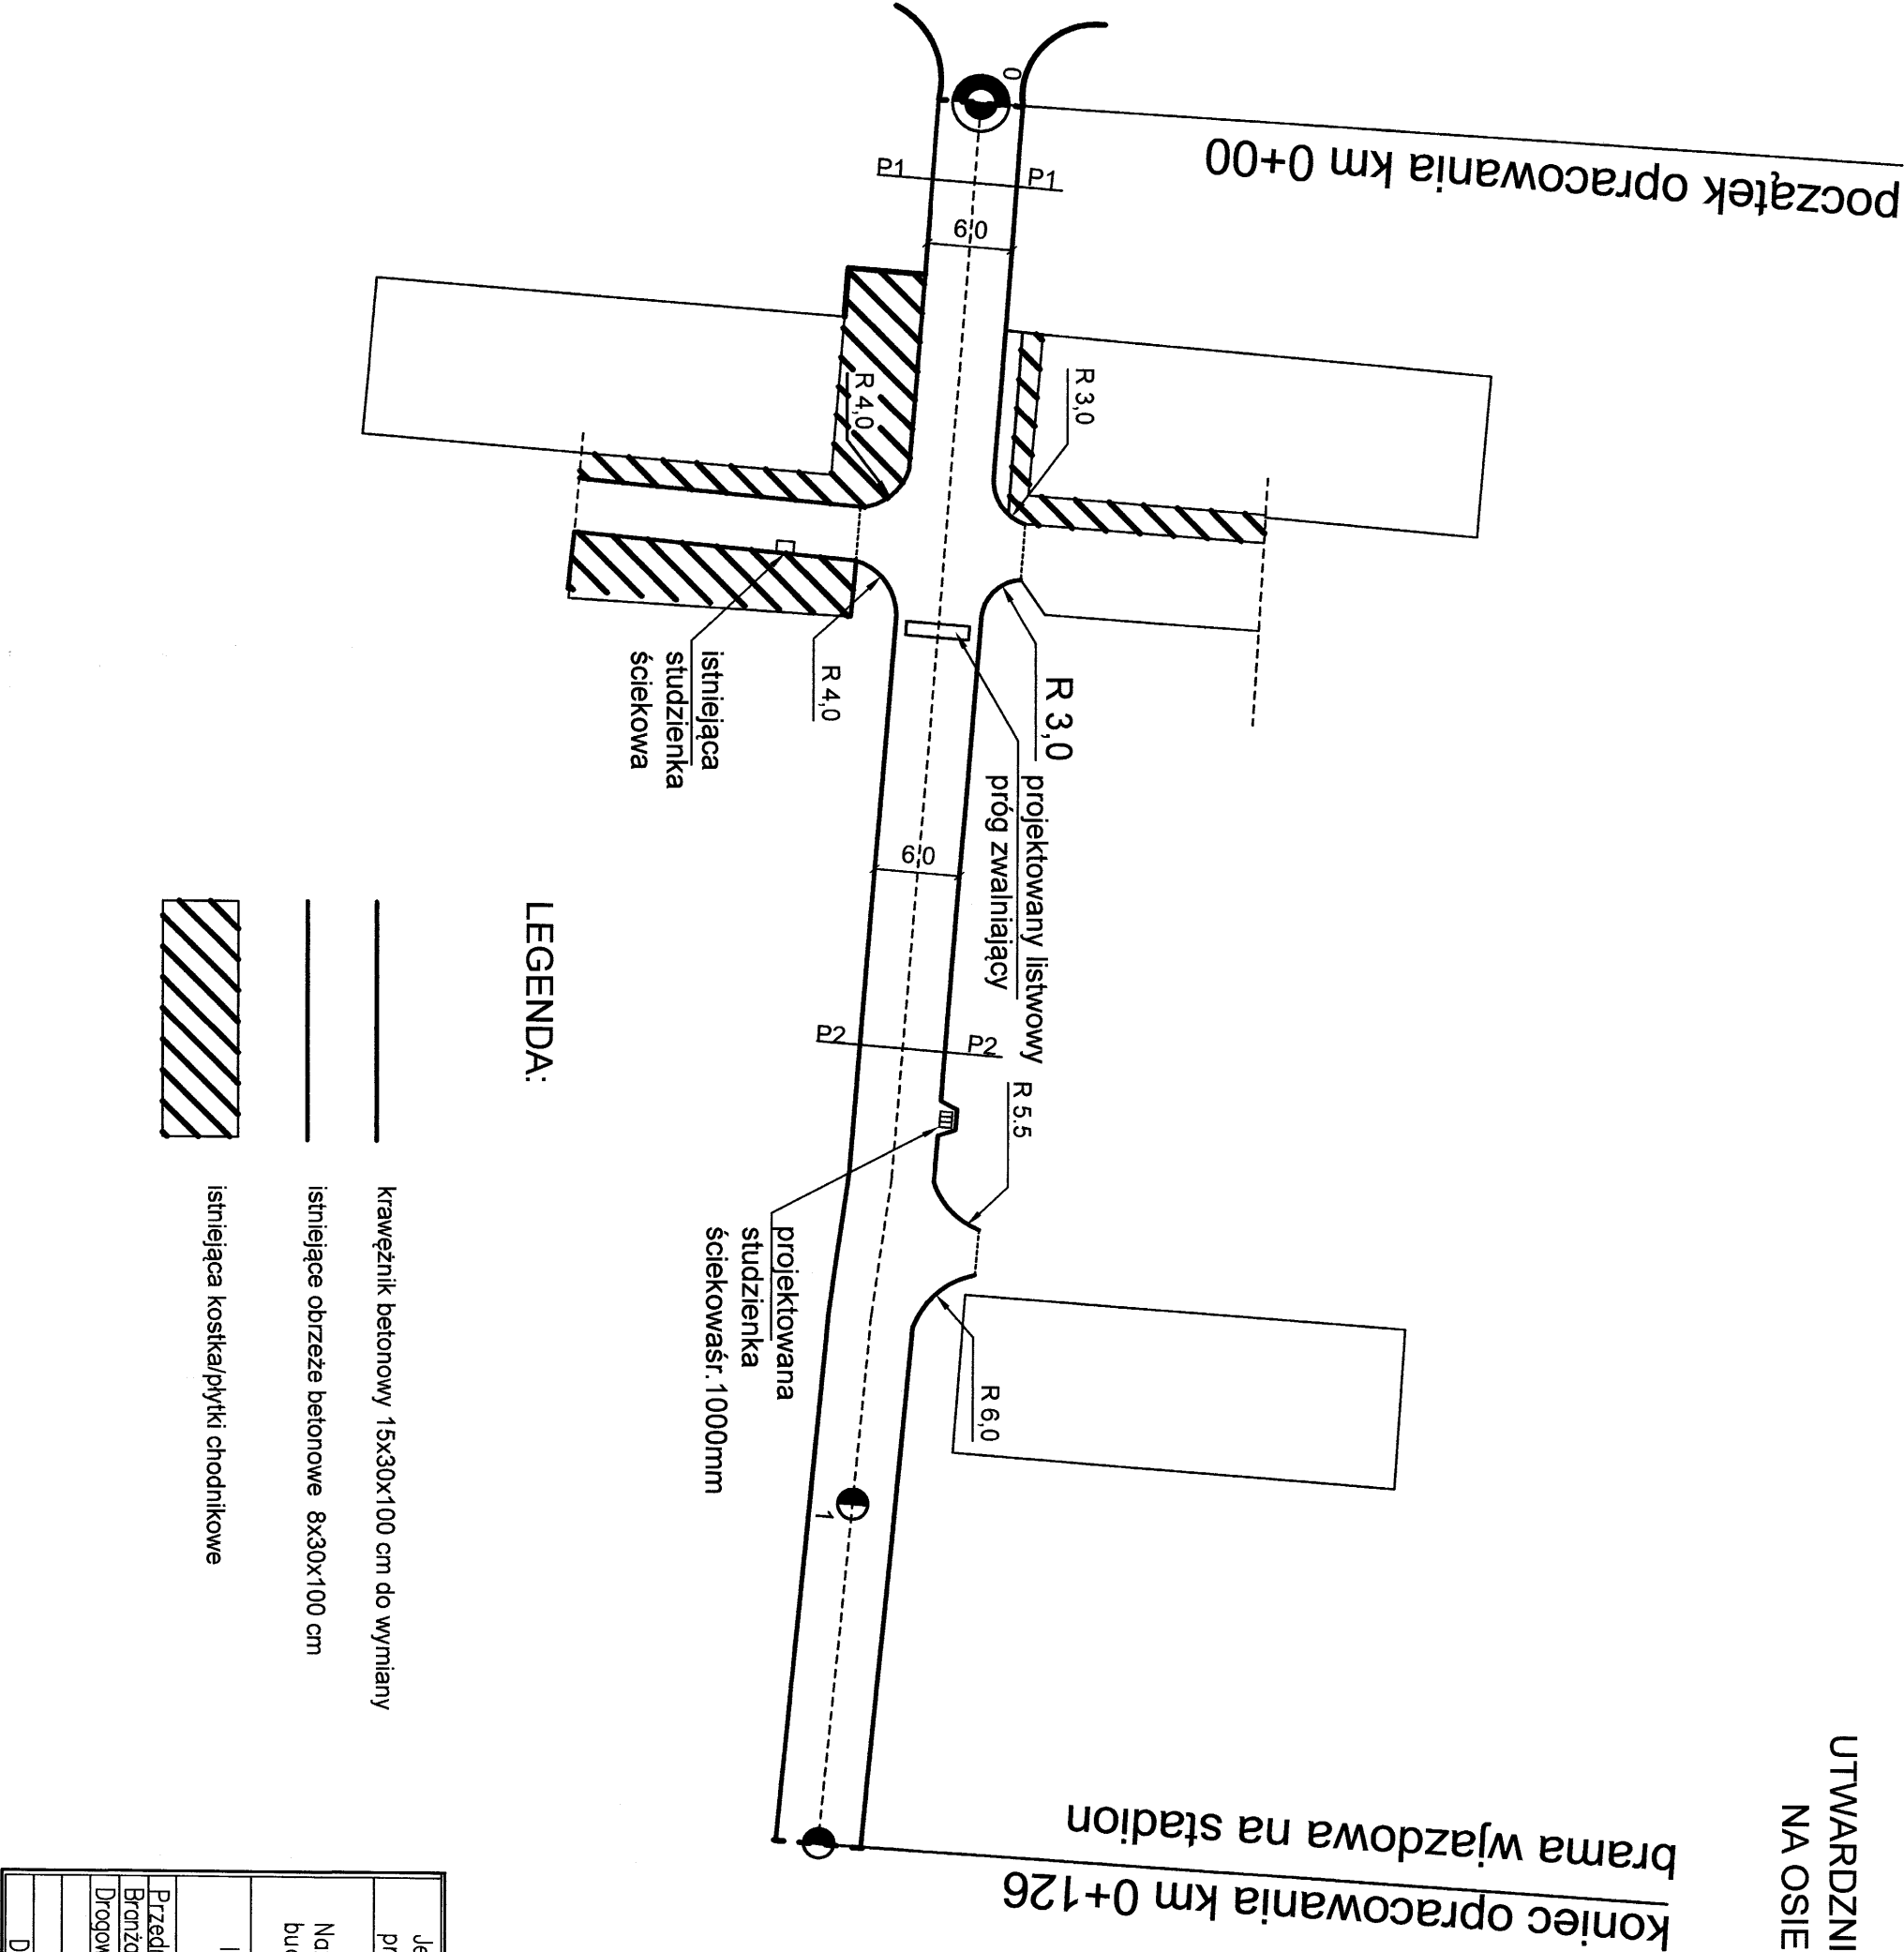

MTO PROJEKT				
Jednostka projektowa	Os. Stawki 98/24, 27-400 Ostrowiec Św.			Nr. rysunku
Nazwa obiektu budowlanego	Utworzenie terenu na działce nr ew. 1268/8 na osiedlu Dziewulskiego w Kunowie			2
Inwestor	GMINA KUNÓW UL. WARSZAWSKA 45B, 27-415 KUNÓW			Skala 1:500
Przedmiot rys.	Szkieł sytuacyjny		Nr. uprzw.	Podpis
Bronza	imię i nazwisko			
Drogowa	mgr inż. Miłena Olichwiniowicz-Torndal SWK/0220/PWBD/17			
Data	czerwiec 2019r.			