



ISTNIEJĄCY PRZEMÓJ KONSTRUKCYJNY
SKALA 1:20

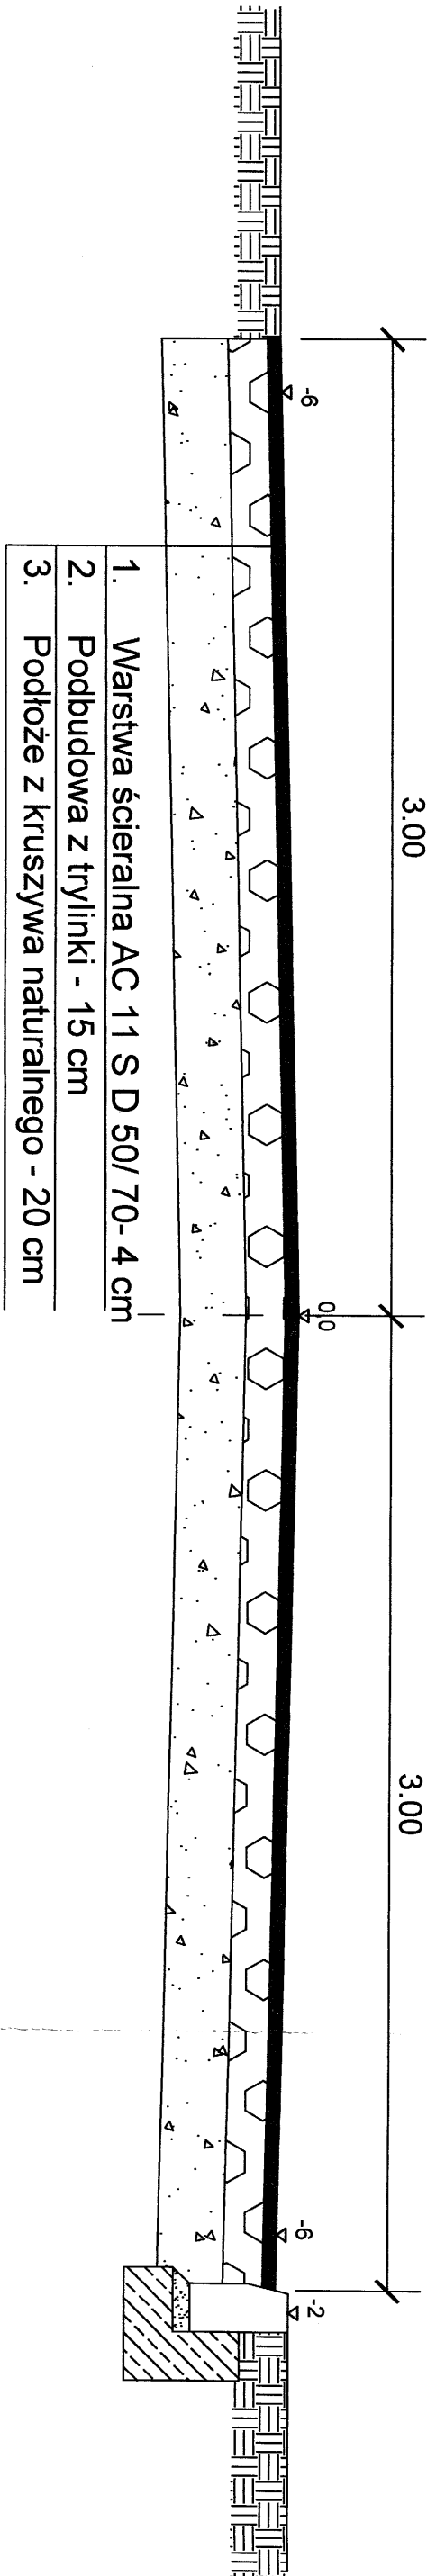

PROJEKTOWANY PRZEMÓJ KONSTRUKCYJNY P2-P2
w km 0+030 do 0+126
SKALA 1:20

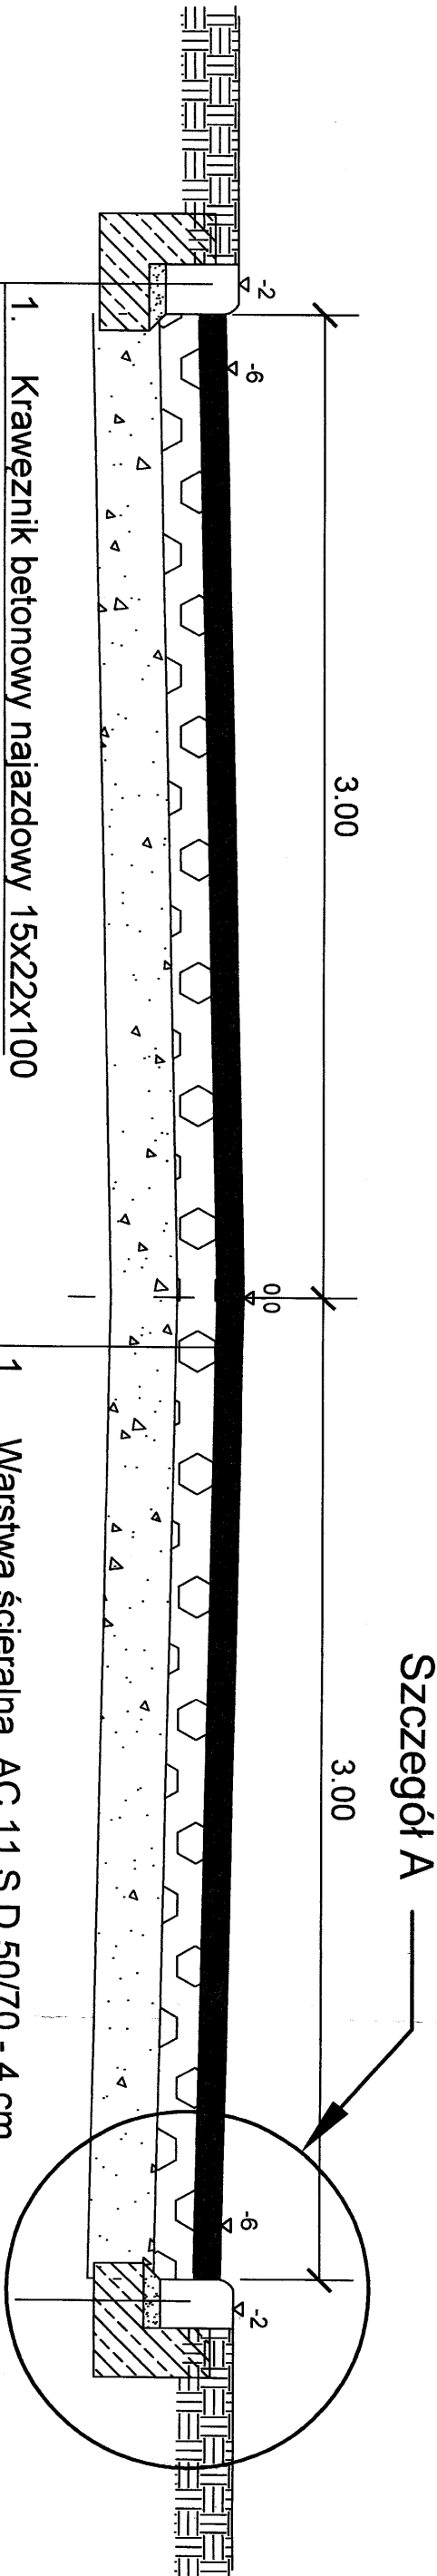

1. Krawężnik betonowy najazdowy 15x22x100

2. Podsyпка cementowo-piaskowa - 5 cm


3. ława betonowa z betonu B20
1. Warstwa ścierna AC 11 S D 50/70 - 4 cm

2. Warstwa wyrównawcza AC 16 W - 4 cm

3. istniejąca podbudowa z trylinki - 15 cm

4. istniejące podłoże z kruszywa naturalnego - 20 cm

Szczegół B
Skala 1:10

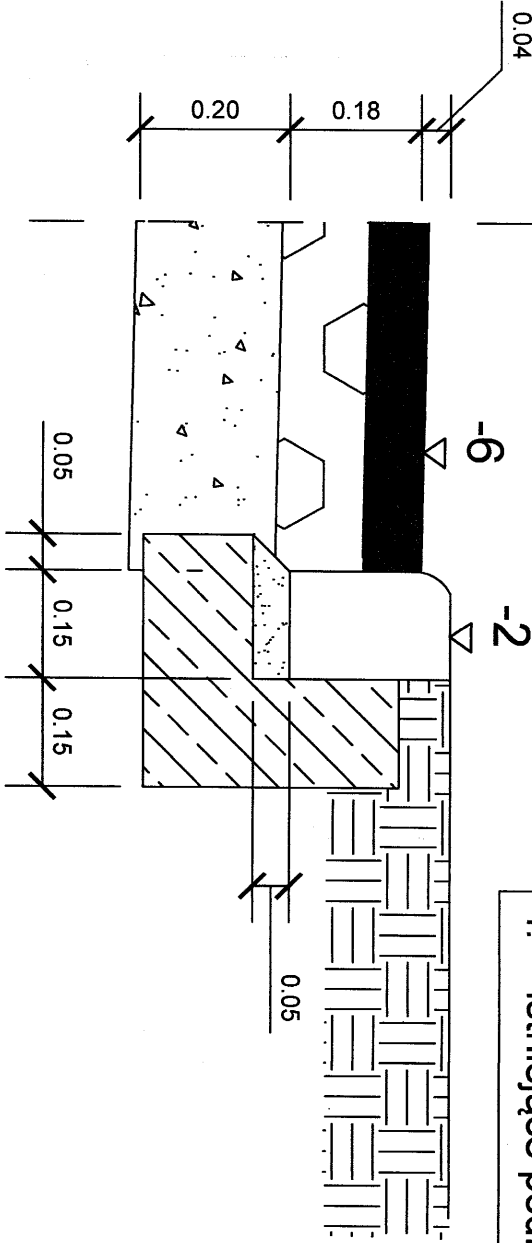

jednostka projektowa		Os. Stawki 98/24, 27-400 Ostrowiec Św.		Nr. rysunku	
Nazwa obiektu budowlanego		Utworzenie terenu na działce nr ew. 1288/8 na osiedlu Dzieliskiego w Kunowie		4	
Inwestor		GMINA KUNÓW UL. WARSZAWSKA 45B, 27-415 KUNÓW		Skala 1:20	
Przedmiot rys.		Przemów konstrukcyjny P2-P2		Podpis	
Branża		Inż. i nazwisko		Nr. upraw.	
Drogość		mgr inż. Miłena Olichwicz-Tomida		SWK/0220/PMBD/17	
Data		czerwiec 2019r.			