


JAJ Nr 2

KOPIA MAPY EWIDENCYJNEJ
Skala 1:5000

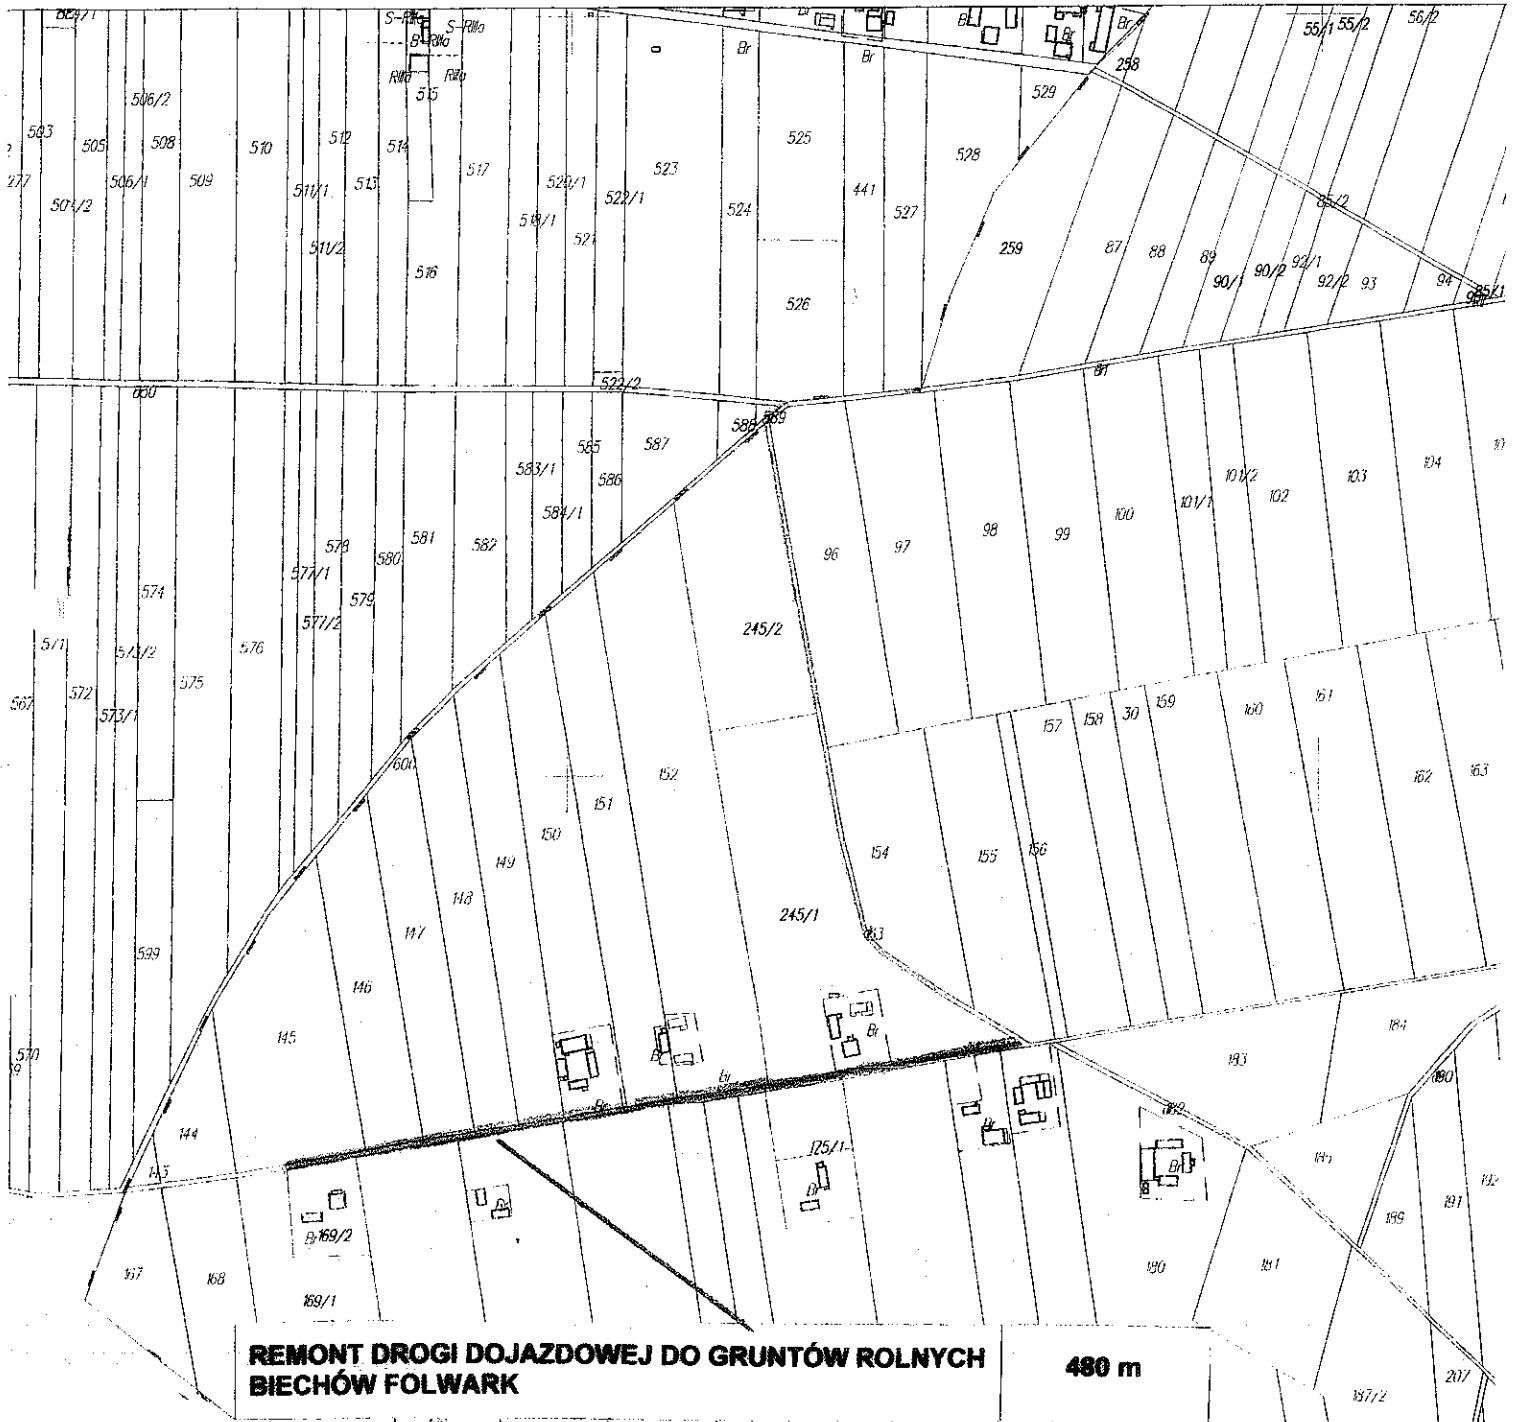

REMONT DROGI DOJAZDOWEJ DO GRUNTÓW ROLNYCH BIECHÓW FOLWARK **480 m**

SMIN. *RUCINA*
 ME 120 CARSOS *PACCHOU*
 KANONIK *1*
 JONNY MARY
 KIM...
 KAZ...
 YOUNG...

P. świadczy się za... zasobu geodezyjnego i kartograficznego	
Organ prowadzący... geodezyjny i kartograficzny	
Nazwa materiału zasobu	KOPIA MAPY EWIDENCYJNEJ
Identyfikator ewidencyjny materiału zasobu	22/M-47/20M
Data wykonania...	...
Instytut Geodezji i Kartografii Dokumentacji	