


Przystosowanie remizy OSP w Nietulisku Małym do pełnienia roli świetlicy wiejskiej

remiza - I piętro, szkic rozmieszczenia pomieszczeń

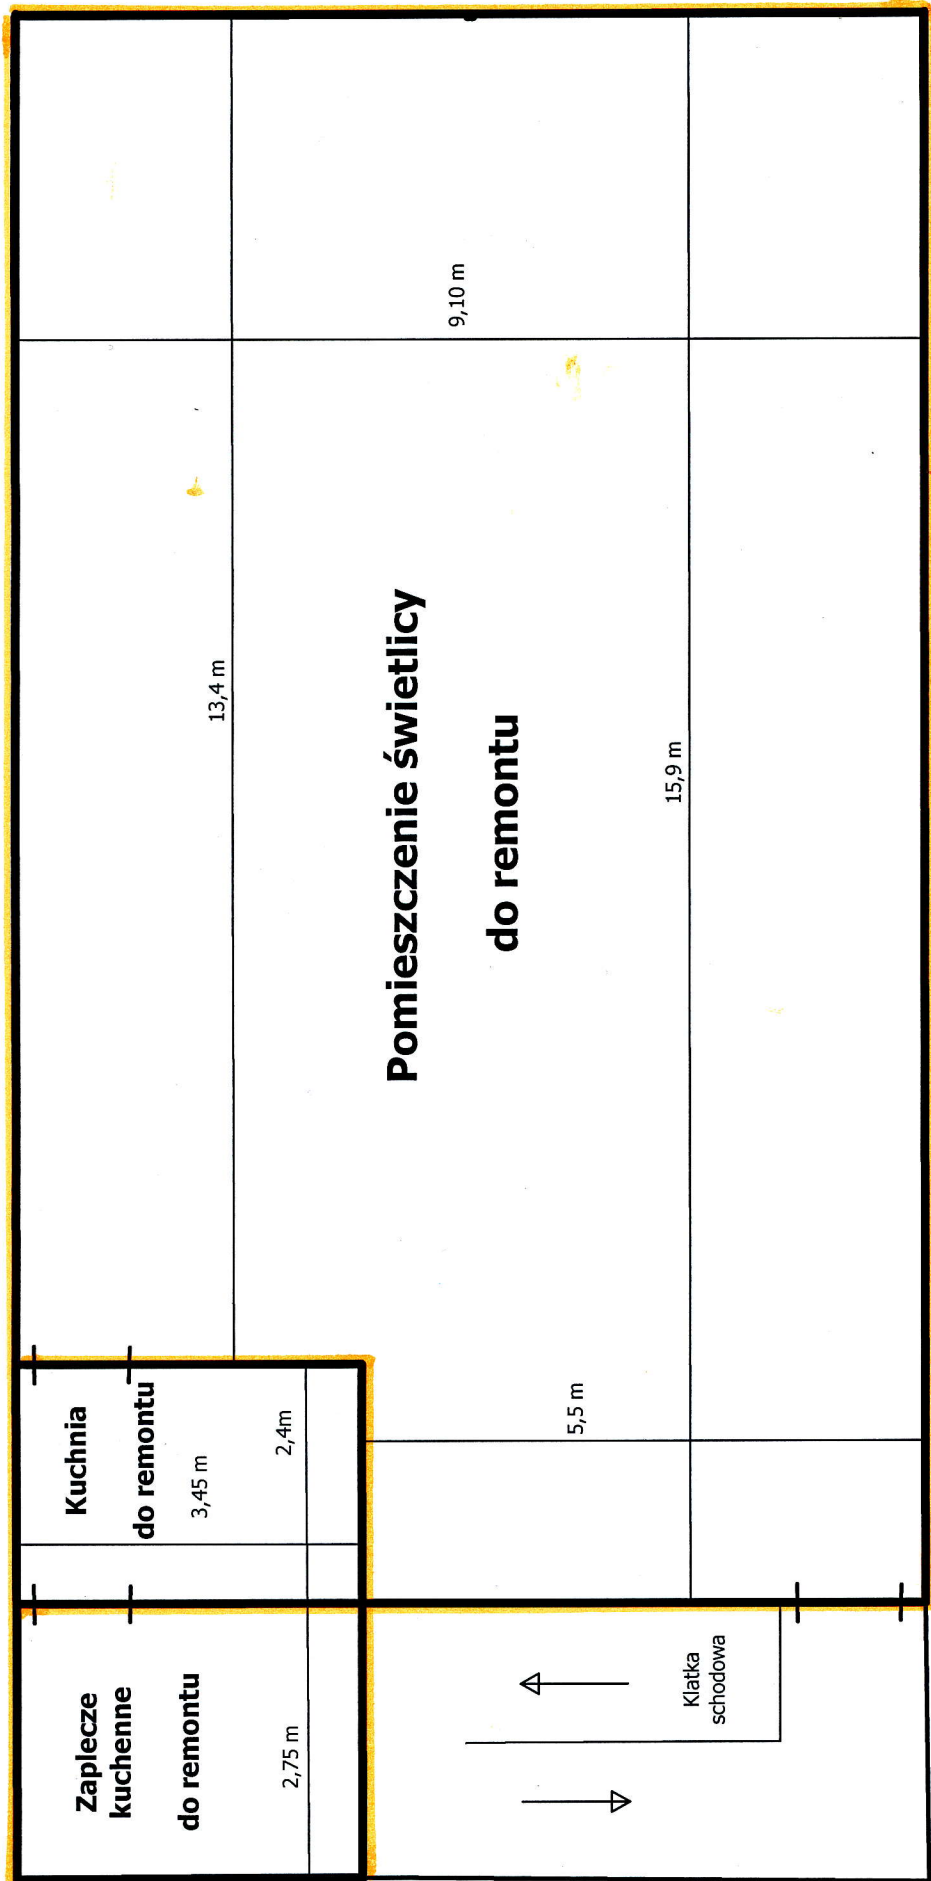

INSPEKTOR

URZĄD MIASTA I GMINY
27-415 KUNOW
ul. Warszawska 45B
Regon 000542907

Z up. Burmistrza
Marek Kotodziński
Specjalista ds.
Techniczno-Administracyjnych