


Przystosowanie remizy OSP w Nietulisku Małym do pełnienia roli świetlicy wiejskiej

remiza - parter, szkic rozmieszczenia pomieszczeń

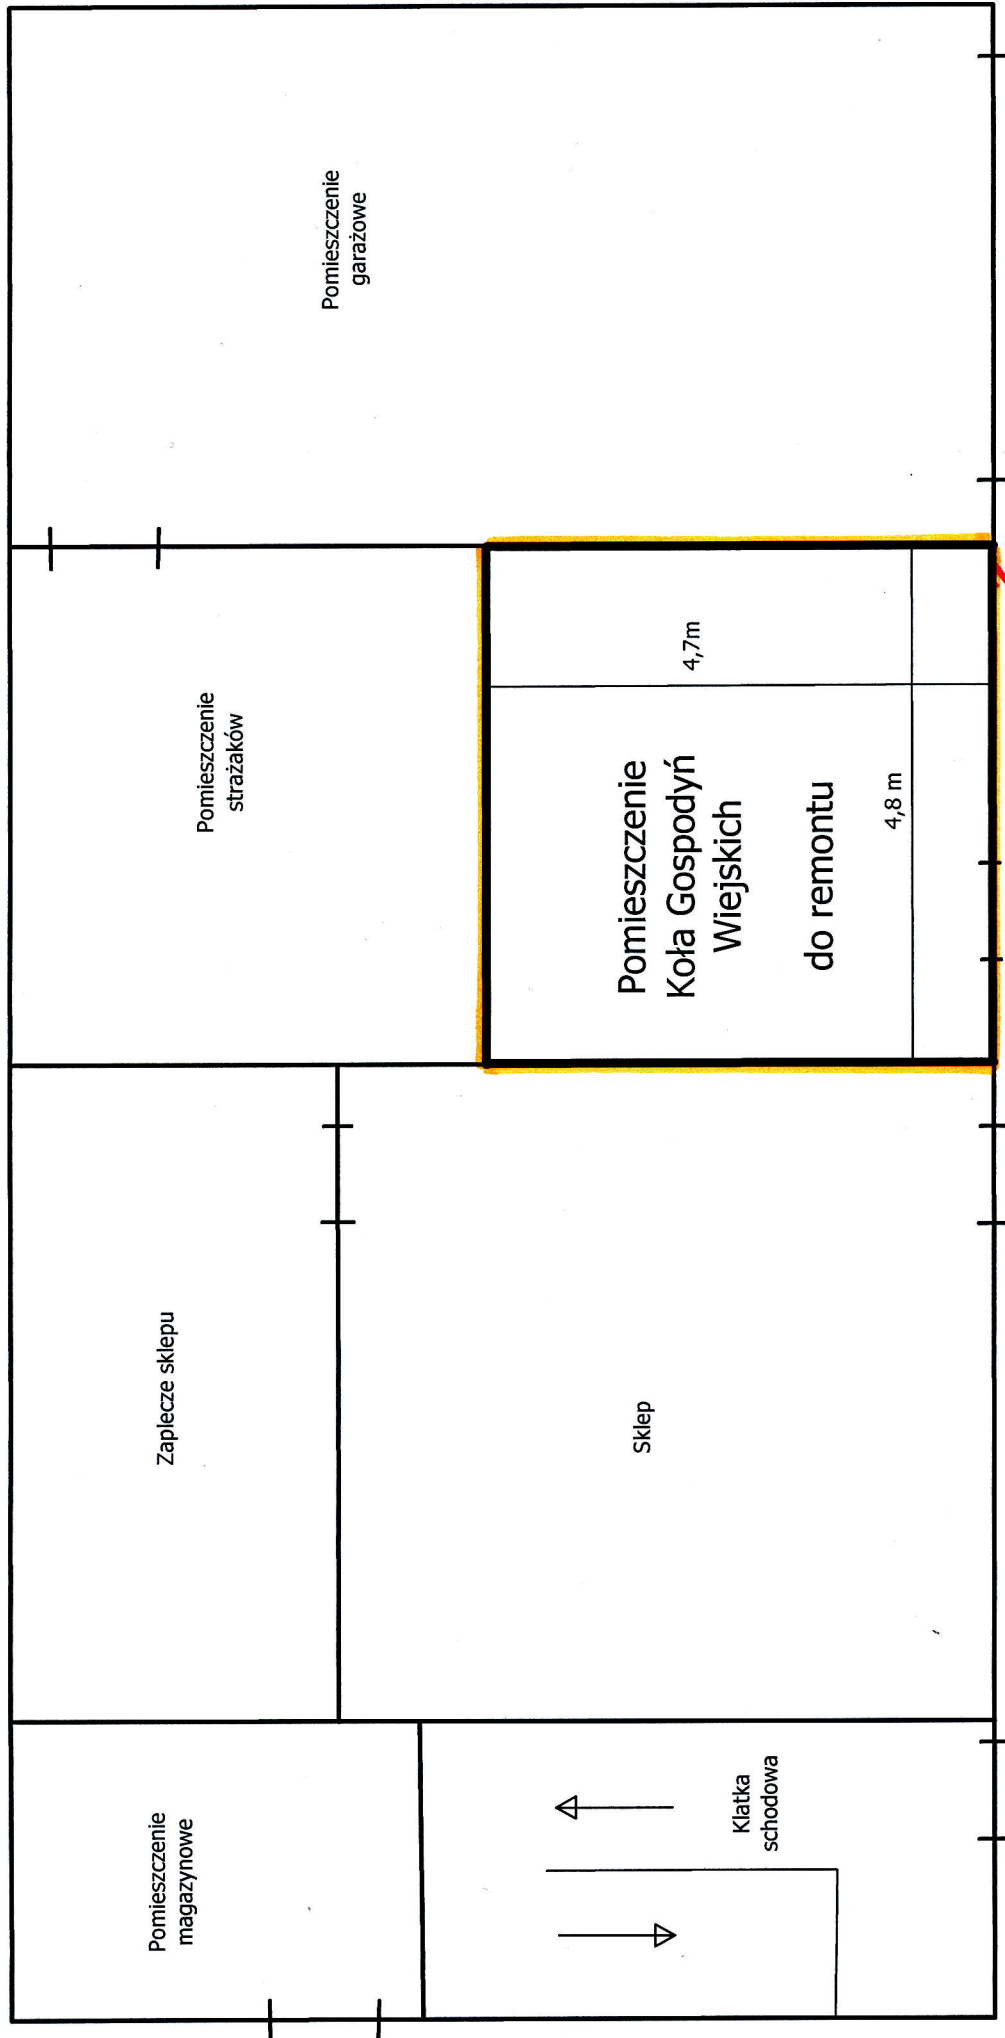

URZĄD MIASTA I GMINY INSPEKTOR
 27-415 KUNÓW
 ul. Warszawska 45B
 Regon 000542907

Zup. Burmistrza
Mark Kotodziński
 Specjalista ds.
 Techniczno-Administracyjnych