


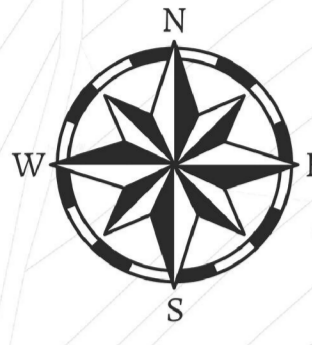

MIEJSCOWY PLAN ZAGOSPODAROWANIA PRZESTRZENNEGO MIASTA I GMINY KUNÓW OBEJMUJĄCY SOŁECTWO RUDKA - CZĘŚĆ C

Załącznik nr 1
do uchwały nr
Rady Miejskiej w Kunowie
z dnia

SKALA 1:2000



LEGENDA

I. Oznaczenia ogólne

II. Oznaczenia terenów

III. Oznaczenia dróg publicznych

IV. Oznaczenia wód powierzchniowych

V. Oznaczenia terenów zielonych


VI. Oznaczenia terenów rolniczych

VII. Oznaczenia terenów kolejowych

VIII. Oznaczenia terenów technicznych

IX. Oznaczenia terenów ochronnych

X. Oznaczenia terenów zamkniętych

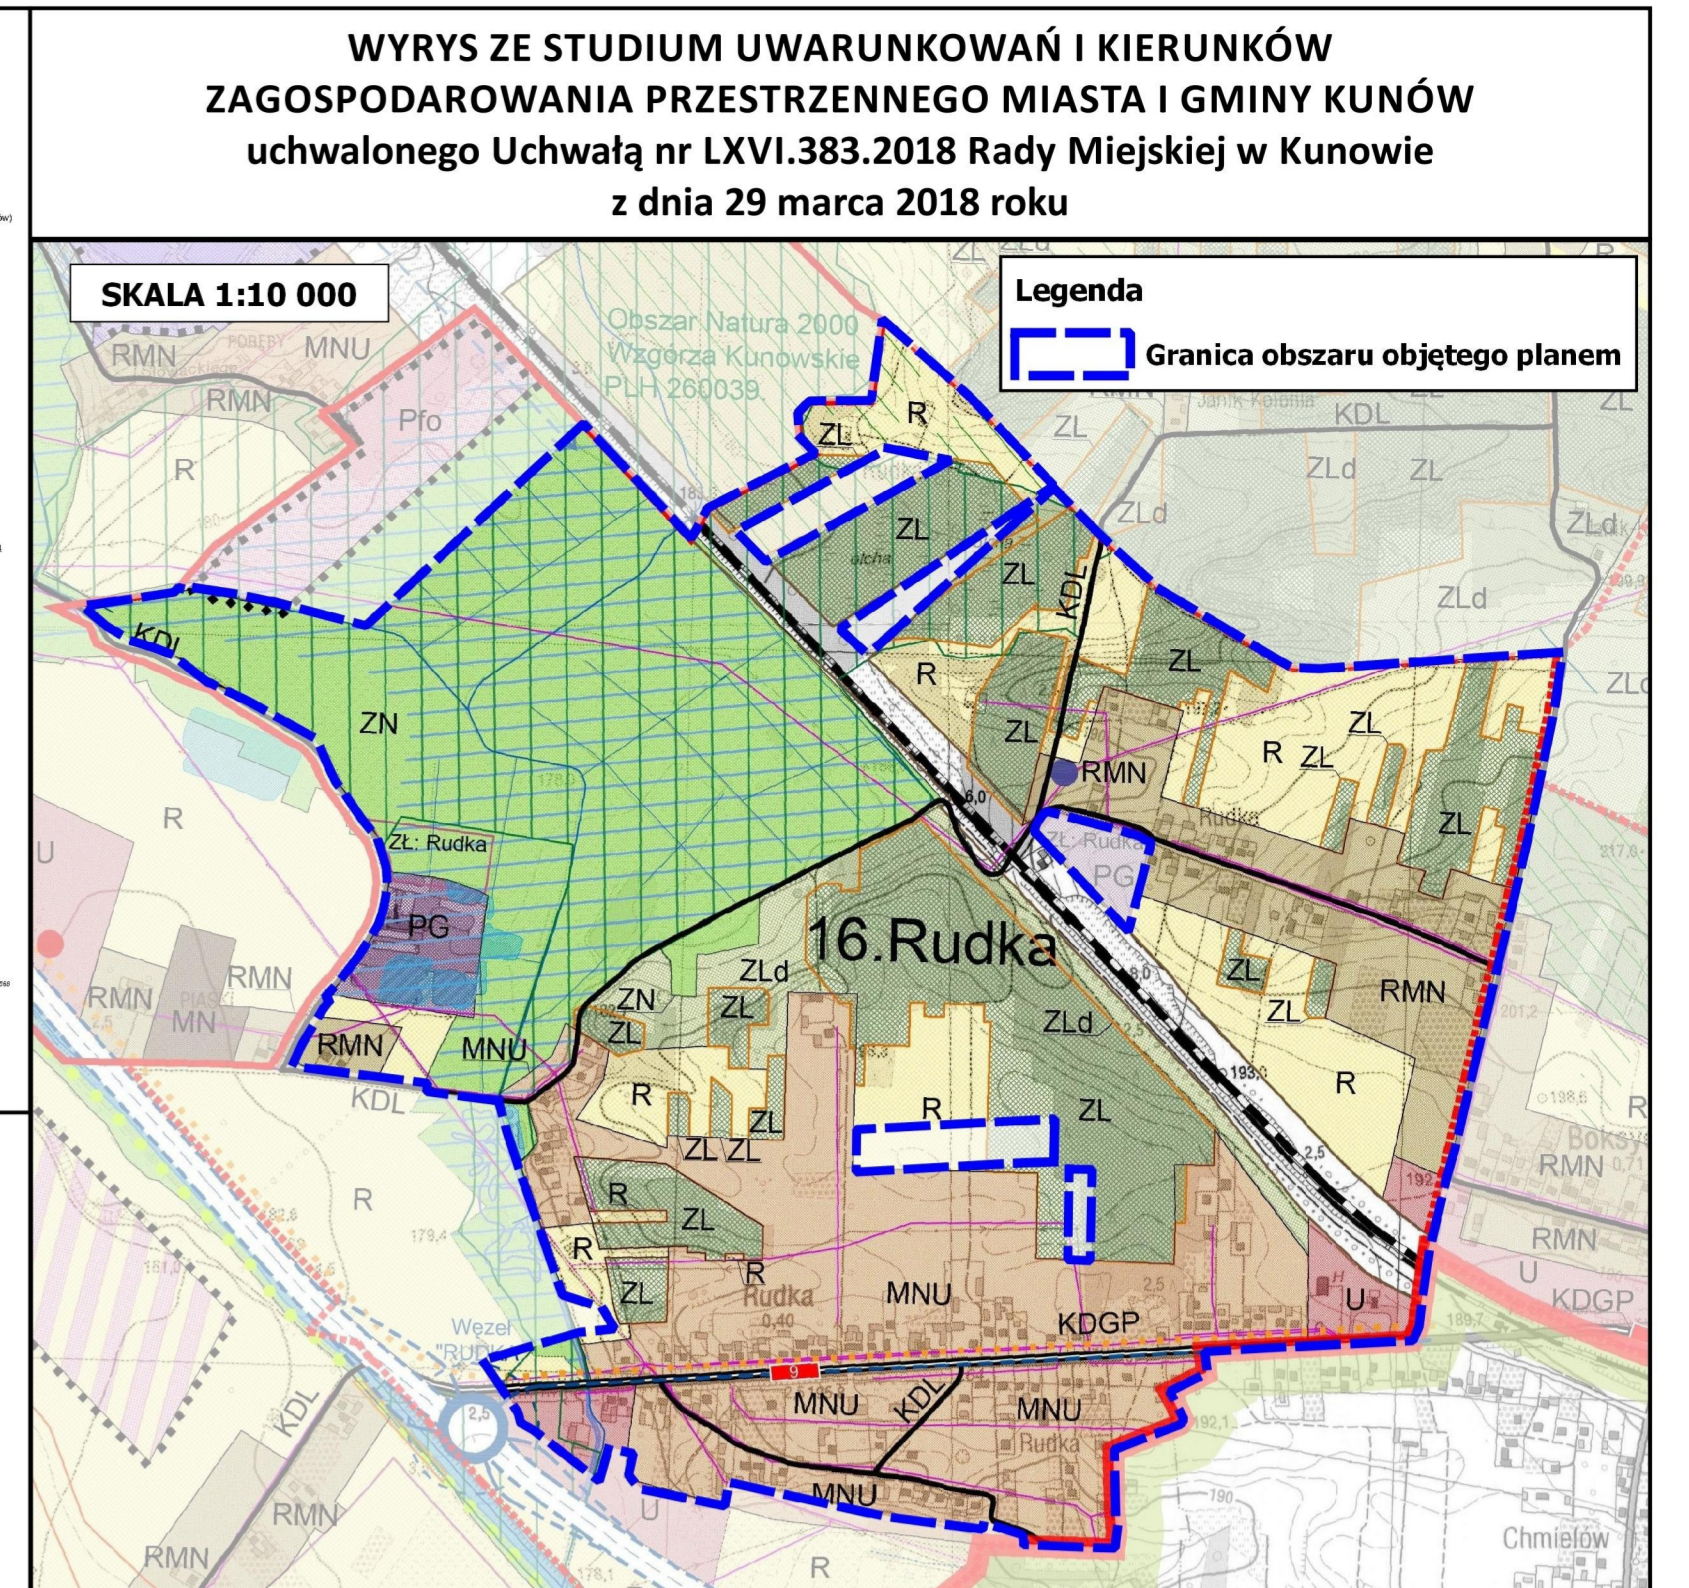

LEGENDA

OBYWIAZUJĄCE USTALENIA PLANU

--- Granica obszaru objętego planem

--- Linie rozgraniczające tereny o różnym przeznaczeniu lub różnych zasadach zagospodarowania

--- Nieprzekraczalna linia zabudowy

Przeznaczenie terenów

MN Tereny zabudowy mieszkaniowej jednorodzinnej

MNU Tereny zabudowy mieszkaniowej jednorodzinnej i zabudowy usługowej

U Tereny zabudowy usługowej

PG Teren powierzchniowej eksploatacji złoża

IW Tereny infrastruktury technicznej - wodociągowej

RM Teren zabudowy zagrodowej

WS Tereny wód powierzchniowych śródlądowych

ZA Tereny zieleni naturalnej

ZL Tereny lasów

R Tereny rolnicze

KK Teren kolejowy

KDGP Teren drogi publicznej klasy głównej ruchu przyspieszonego

KDZ Teren drogi publicznej klasy głównej ruchu przyspieszonego - docelowo drogi publicznej klasy zbiorczej

KDL Tereny dróg publicznych klasy lokalnej

KDD Tereny dróg publicznych klasy dojazdowej

Pozostałe oznaczenia

--- Pas techniczny napowietrznej linii elektroenergetycznej średniego napięcia

--- Filar ochronny

ELEMENTY INFORMACYJNE PLANU

10 Wymiarowanie odległości w metrach

--- Granica administracyjna miasta i gminy

--- Napowietrzne linie elektroenergetyczne średniego napięcia

--- Granica obszaru Natura 2000 "Wzgórze Kunowskie" PLH260039

--- Udokumentowane złoża kruszywa naturalnego

--- Granica terenu zamkniętego

