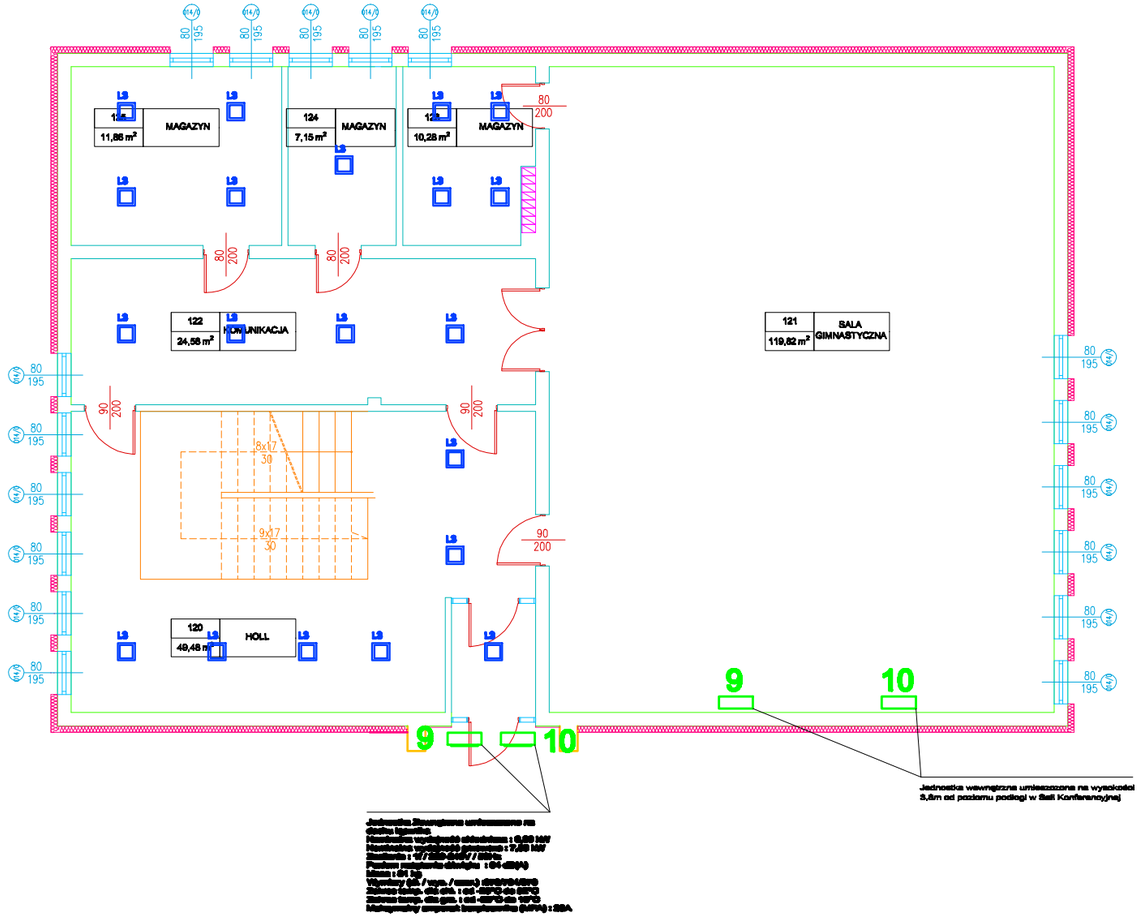

LEGENDA OPRAW OŚWIETLENIOWYCH

Należy stosować oprawy LED zgodne z normą PN-EN 62471:2010 Bezpieczeństwo fotobiologiczne lamp i systemów lampowych. Wykonanie badań należy potwierdzić raportem z badań wykonanym w laboratorium na terenie Unii Europejskiej.

M	Oprawa oświetleniowa LED 840 4100lm RASTER 31W
M	Oprawa oświetleniowa LED 840 3100lm43W IP44
M	Oprawa oświetleniowa LED 840 3100lm 43W IP44 AW1h CR
M	Oprawa oświetleniowa LED 840 3100lm 43W IP44 AW1h WD
M	Oprawa oświetleniowa LED 840 1500lm 20W IP44
M	Oprawa oświetleniowa LED 840 2500lm 15W IP65
M	Oprawa oświetleniowa LED 840 4500lm 31W IP65
M	Oprawa oświetlenia kierunkowego IP40 sufitowa
M	Oprawa oświetlenia kierunkowego IP40 ścienna

kanał instalacyjny 60x40

3 jednostka wewnętrzna klimatyzatora

3 jednostka zewnętrzna klimatyzatora

Przedsiębiorstwo Usługowo - Handlowe "SANEKO" SANEKO	Numer rysunku E - 2.1	Skala 1 : 100

Opis rysunku i adres obiektu

Modernizacja budynku Urzędu Miasta Kunów

Adres budynku: ul.Warszawska 45BA, 27-415 Kunów , Działka nr ewid. 1897/11
Inwestor: Urząd Miasta i Gminy w Kunowie,
ul.Warszawska 45BA, 27-415 Kunów

Rzut piętra I budynku B - Modernizacja oświetlenia

Projektował:	mgr inż. Andrzej Kukawski	Data Wrzesień 2020	Podpis:
Asystent projektanta:		Data Wrzesień 2020	Podpis: