




Widok

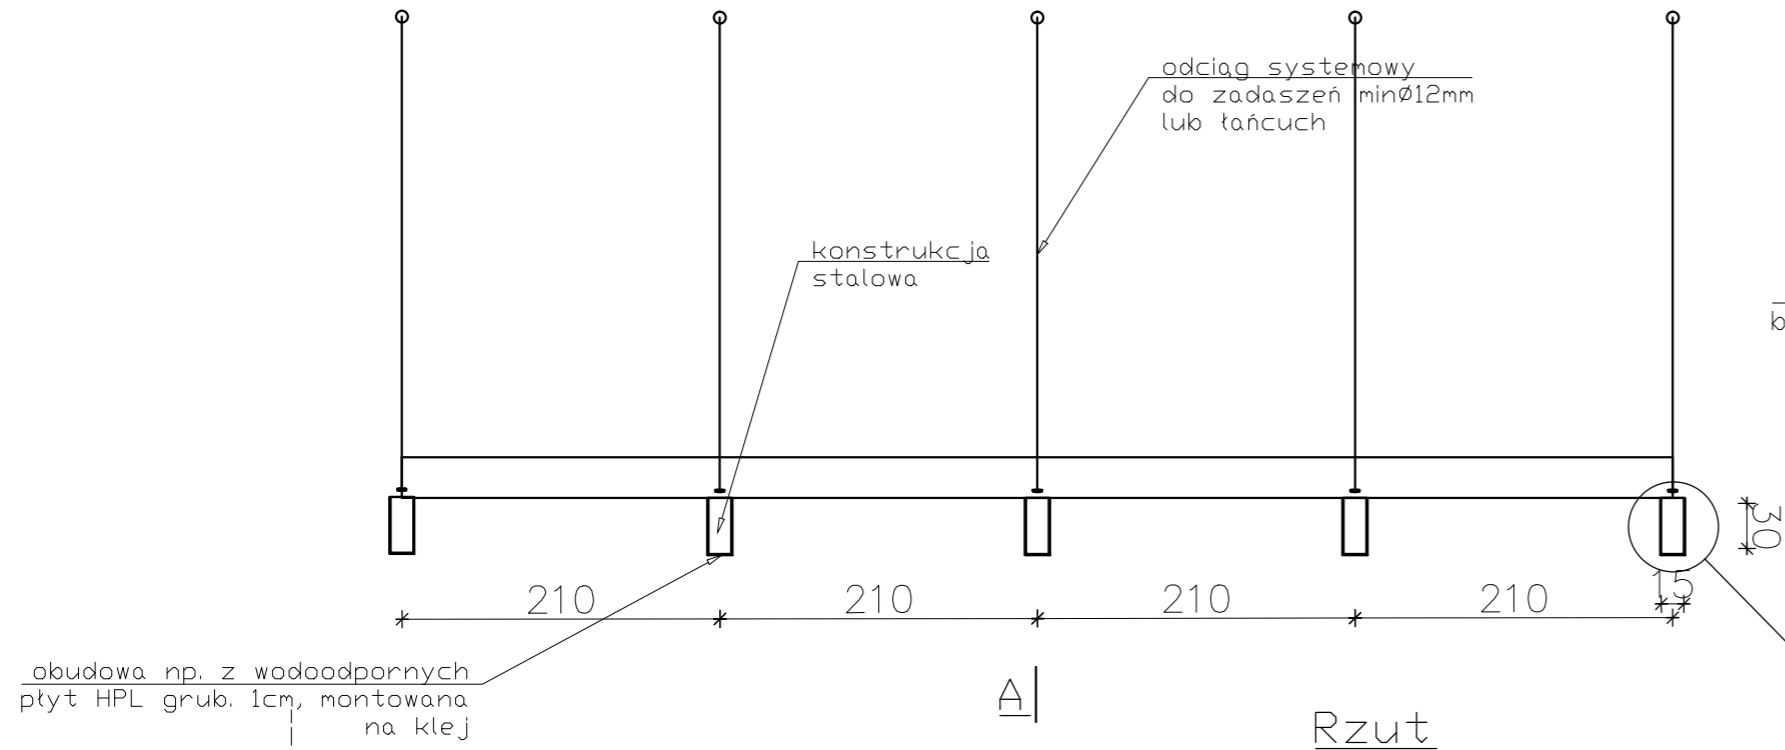


Rzut

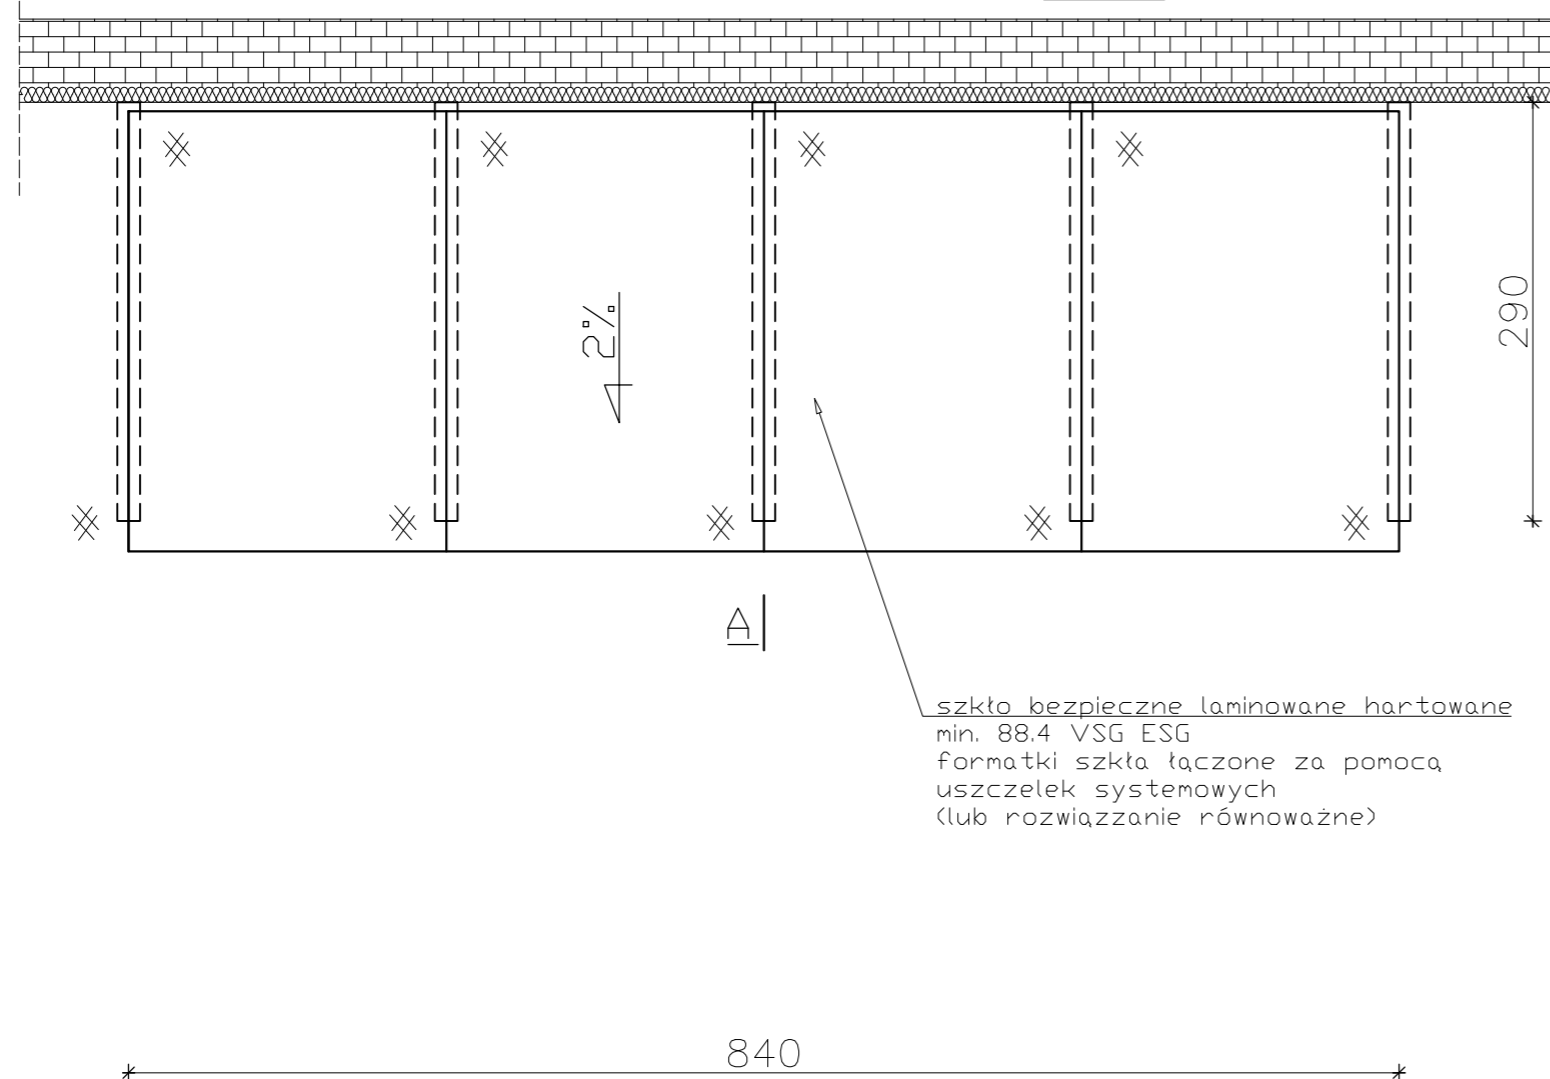

Przekrój A-A

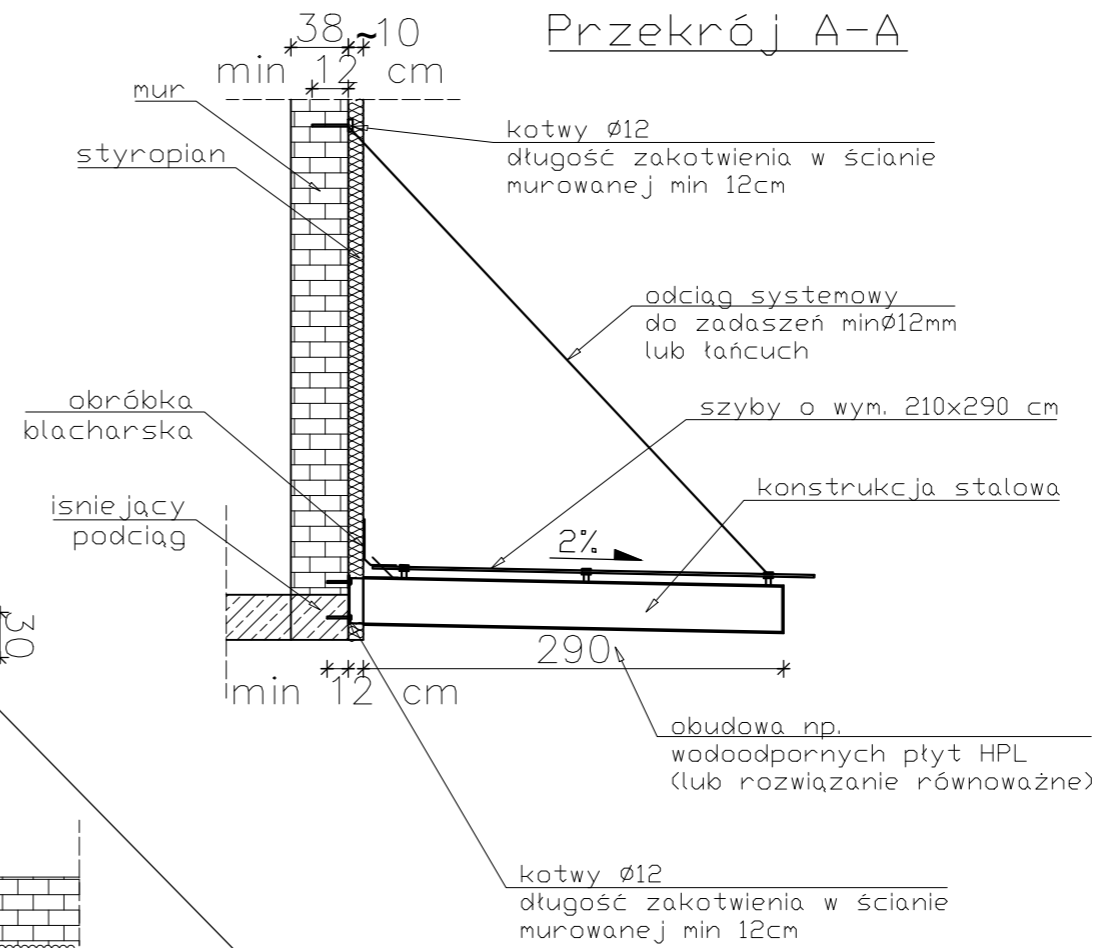

Szczegół BELKA NOŚNA ZADASZENIA

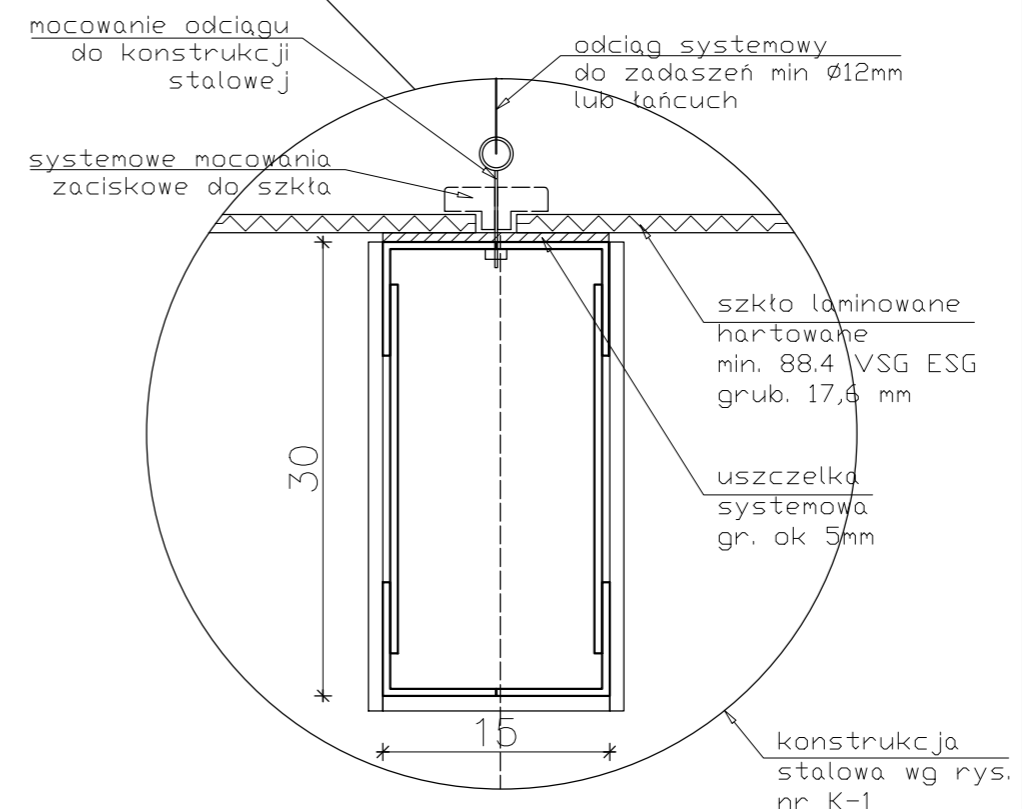

Legenda:
 Wymiary podano w cm
 Wymiary sprawdzić z natury
 Elementy stalowe malowane proszkowo

JEDNOSTKA PROJEKTOWA:

PRZEDSIĘBIORSTWO USŁUGOWO - HANLOWE "SANEXO"
 Babin 207, 24 - 200 Bełżyce
 tel. 600 327 103, e-mail: saneko@o2.pl

INWESTOR:
 Gmina Kunów
 ul. Warszawska 45B
 27 - 415 Kunów
 tel.: (41) 26 13 174

nazwa projektu PROJEKT BUDOWLANY Rozbudowa budynku Urzędu Miasta i Gminy w Kunowie w zakresie dobudowy windy wraz z szachtem windowym, zabudowy podcienia, przebudowa części parteru oraz dobudowy zadaszenia nad wejściem głównym.
adres obiektu Budynek Urzędu Miasta i Gminy w Kunowie ul. Warszawska 45B 27 - 415 Kunów Jedn.ewid.: 260705_4 Kunów - miasto, obręb ewid.: 0001 Kunów - miasto dz.nr ewid.: 1897/11 Kategoria obiektu: XII

nazwa rysunku Szczegół belki nośnej zadaszenia

projektant, imię i nazwisko mgr inż. arch. Marek Mizak 2331/Lb/84 specjalność architektura	podpis
sprawdzający, imię i nazwisko mgr inż. arch. Wacław Kondziola 2550/Lb/85 specjalność architektura	podpis
projektant, imię i nazwisko	podpis
sprawdzający, imię i nazwisko	podpis
as. projektanta, imię i nazwisko	podpis
mgr inż. arch. Adrianna Szczęsna	

data Marzec 2021	branża Budowlana	skala 1:50/1:20	nr rysunku
---------------------	---------------------	--------------------	------------

OPRACOWANIE CHRONIONE PRAWEM AUTORSKIM. ZMIANY LUB KOPIOWANIE WYMAGAJĄ PISEMNEJ ZGODY AUTORÓW