


A-H granice obszaru przebranego pod instalację (obszar poza wyznaczonymi granicami: zestaw wyliczony z instalacji)
 01.03.2021r.

Handwritten signature

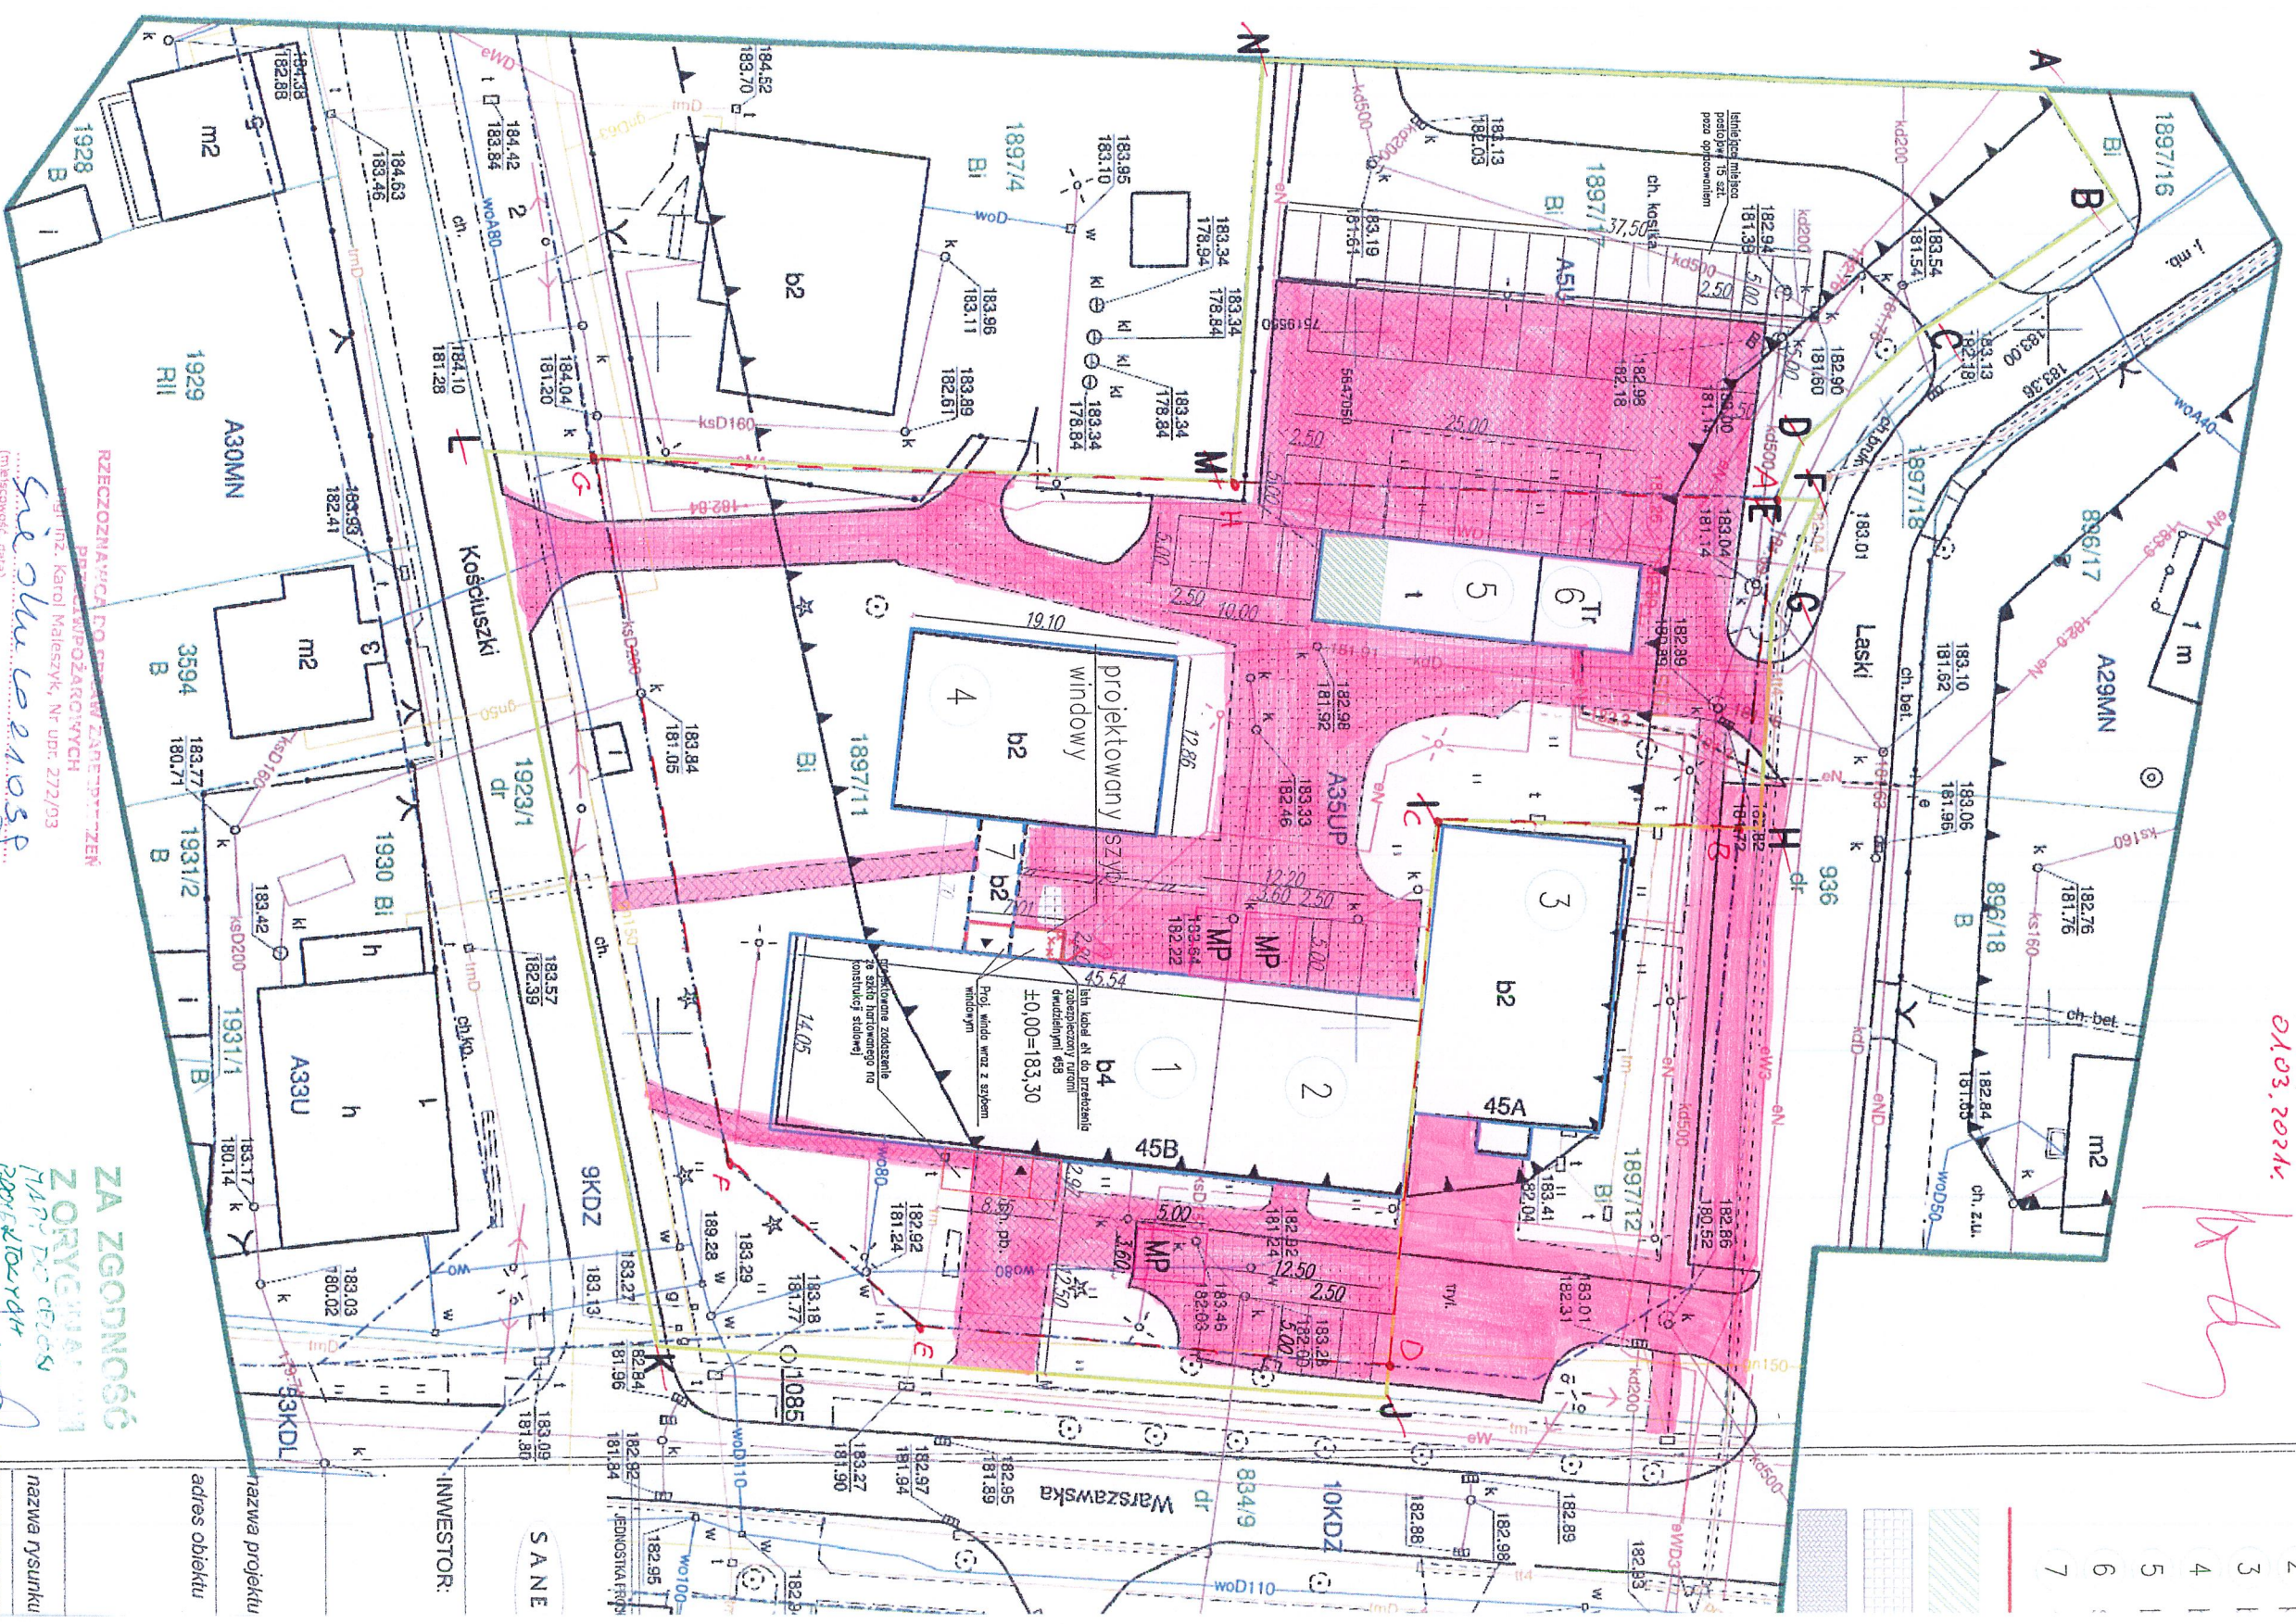

Siechuca 21058
 (miejscowość, data)
 Zgodność projektu z wymaganiami ochrony przeciwpożarowej stwierdzam
 Pez Urbaniak / *Handwritten signature*

ZA ZGODNOŚĆ
ZORYGUMENTACJI
 TAP: DŁCZ. 1
 2021.01.01
 mgr inż. arch. Tomasz Duda
 ul. Łódzka 233/116/10/11

nazwa projektu	SANE
adres obiektu	
nazwa rysunku	
mgr inż. arch.	2331/Lb/84
specjalność arch.	
mgr inż. arch.	2550/Lb/85
specjalność arch.	
mgr inż. M.	LUB/0126/
specjalność inż.	
data	
MAP: Zec	2021
OPRACOWANIE OBRÓBKĄ	

ku prac
 l. 2020
 w/becki
 1141
 201.
 0
 OWAKI
 712
 NIONY
 2
 PROWISKI