


ELEWACJA PÓŁNOCNA 1:50

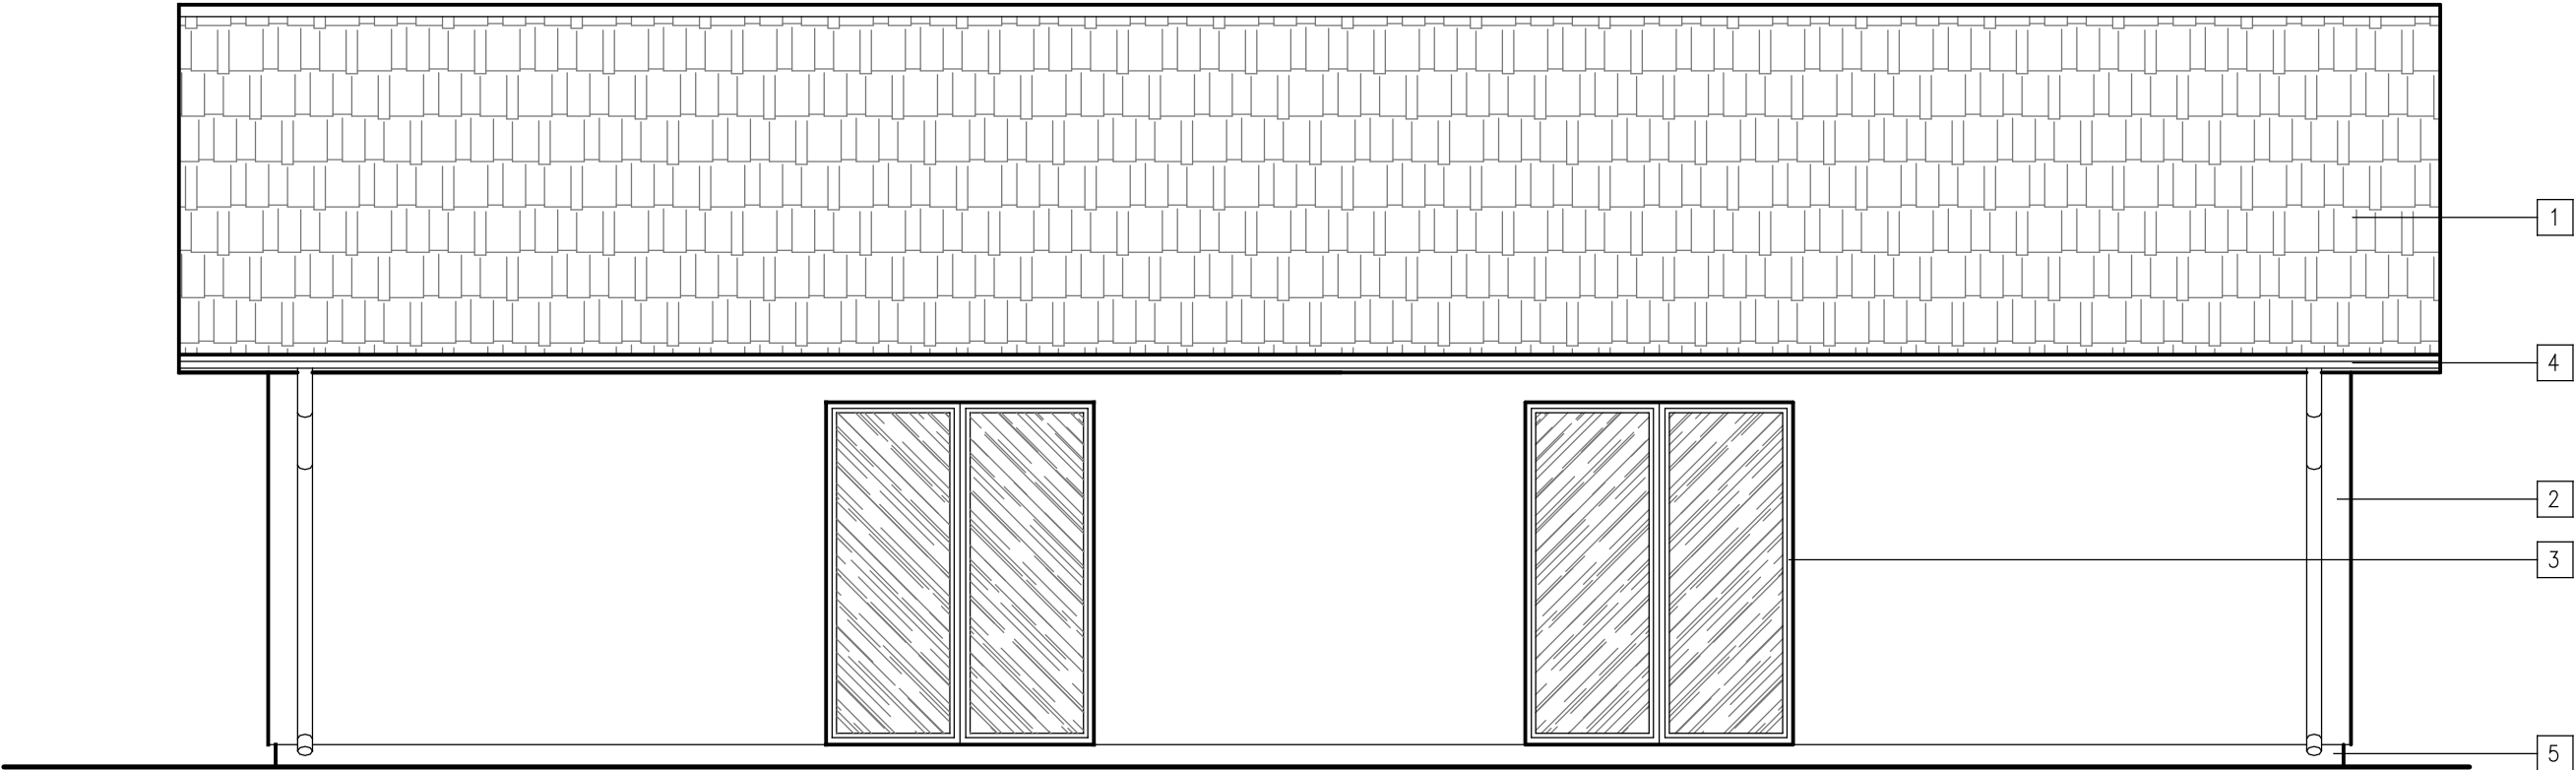

- pokrycie blachodachówką min. 0,55 mm , alternatywnie blacha płaska "na rąbek" wariant na łatach
- orywnnowanie metalowe powlekane poliestrem, mocowanie zgodne z instrukcją producenta
- orywnnowanie metalowe powlekane poliestrem, mocowanie zgodne z instrukcją producenta
- styropian zewnętrzny 15 cm wsp. przenikania 0,34 W/m2K
- elewacje wykonać zgodnie z aleceniami systemów BSO
- tynk zewnętrzny siłokonowy fasadowy "baranek" 1,5 mm
- widoczne części cokołów wykończyć marmolitem lub farbą fasadową silikonową

- 1 BLACHODACHÓWKA (grafit)
- 2 TYNK CIENKOWARSTWOWY (szary)
- 3 STOLARKA OKIENNO–DRZWIOWA (grafit)
- 4 ORYNNOWANIE (grafit)
- 5 COKÓŁ (marmolit szary ciemny)

<div><div><div></div><div>BIURO OBSŁUGI INŻYNIERYJNEJ</div><div>„TECHNOPROJEKT” inż. Piotr Wojtan</div><div>Śnieżkowice 63 27-423 Wądrów m.l. (41) 2646216 kom. 509714135 NIP 661-145-97-07</div></div></div>				Skala: <div>1:50</div>		Nr rysunku: <div>A-4</div>				
Inwestycja: BUDOWA 9 BUDYNKÓW MIESZKALNYCH JEDNORODZINNYCH O DWÓCH LOKALACH MIESZKALNYCH KAŻDY, Z WEWNĘTRZNYMI INSTALACJAMI WOD.-KAN. GRZEWCZĄ I ELEKTRYCZNĄ NA DZIAŁCE NR EW. 1035 W MIEJSCOWOŚCI NIETULISKO DUŻE GMINA KUNÓW										
Adres inwestycji: Nietulisko Duże gmina Kunów, działka 1035 obręb 12 ark. 1										
Specjalność		Projektant		Nr uprawnień		Data	Podpis	Temat rysunku:		
Architektura (projektant)		mgr inż. Andrzej Papierz		WŁ 110/90		MARZEC 2021		ELEWACJA PÓŁNOCNA Projekt wykonawczy		
Konstrukcja (Projektant)		inż. Piotr Wojtan		SWK/0037/POOK/12						
								NR STRONY		