


RZUT WIĘZBY DACHOWEJ 1:50

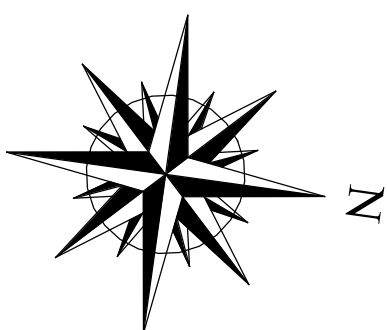


ZESTAWIENIE DREWNA KONSTRUKCYJNEGO

LP	Element	Przekrój		Długość [m]	Liczba [szt.]	Objętość [m³]
		szer.	wys.			
1	Murata M-1	14	14	8,5	4	0,6664
2	Podwalina P-1	14	12	6,5	2	0,2184
3	Krokiew K-1	8	16	5,0	34	2,1760
4	Belki stropowe B-1	8	18	7,1	28	2,8627
5	Jętki J-1	6	14	3,8	30	0,9576
RAZEM						6,8811


UWAGI:

- 1) Drewno konstrukcyjne więźby klasy C30 zgodnie z PN-B-031150:2000/Az1:2001.
- 2) Drewno przed wmontowaniem do konstrukcji należy zaimpregnować według zaleceń wybranego producenta.
- 3) Maksymalny rozstaw krokwí wynosi 90,0cm.
- 4) Murłata kotwiona do wieńca kotwami $\phi 16$ co max.2,0m.
- 5) Elementy drewniane na styku z murem lub żelbetem należy izolować przekładką z papy asfaltowej.
- 6) Niższy rysunek należy rozpatrzyć łącznie z pozostałą częścią przedmiotowego opracowania projektowego.

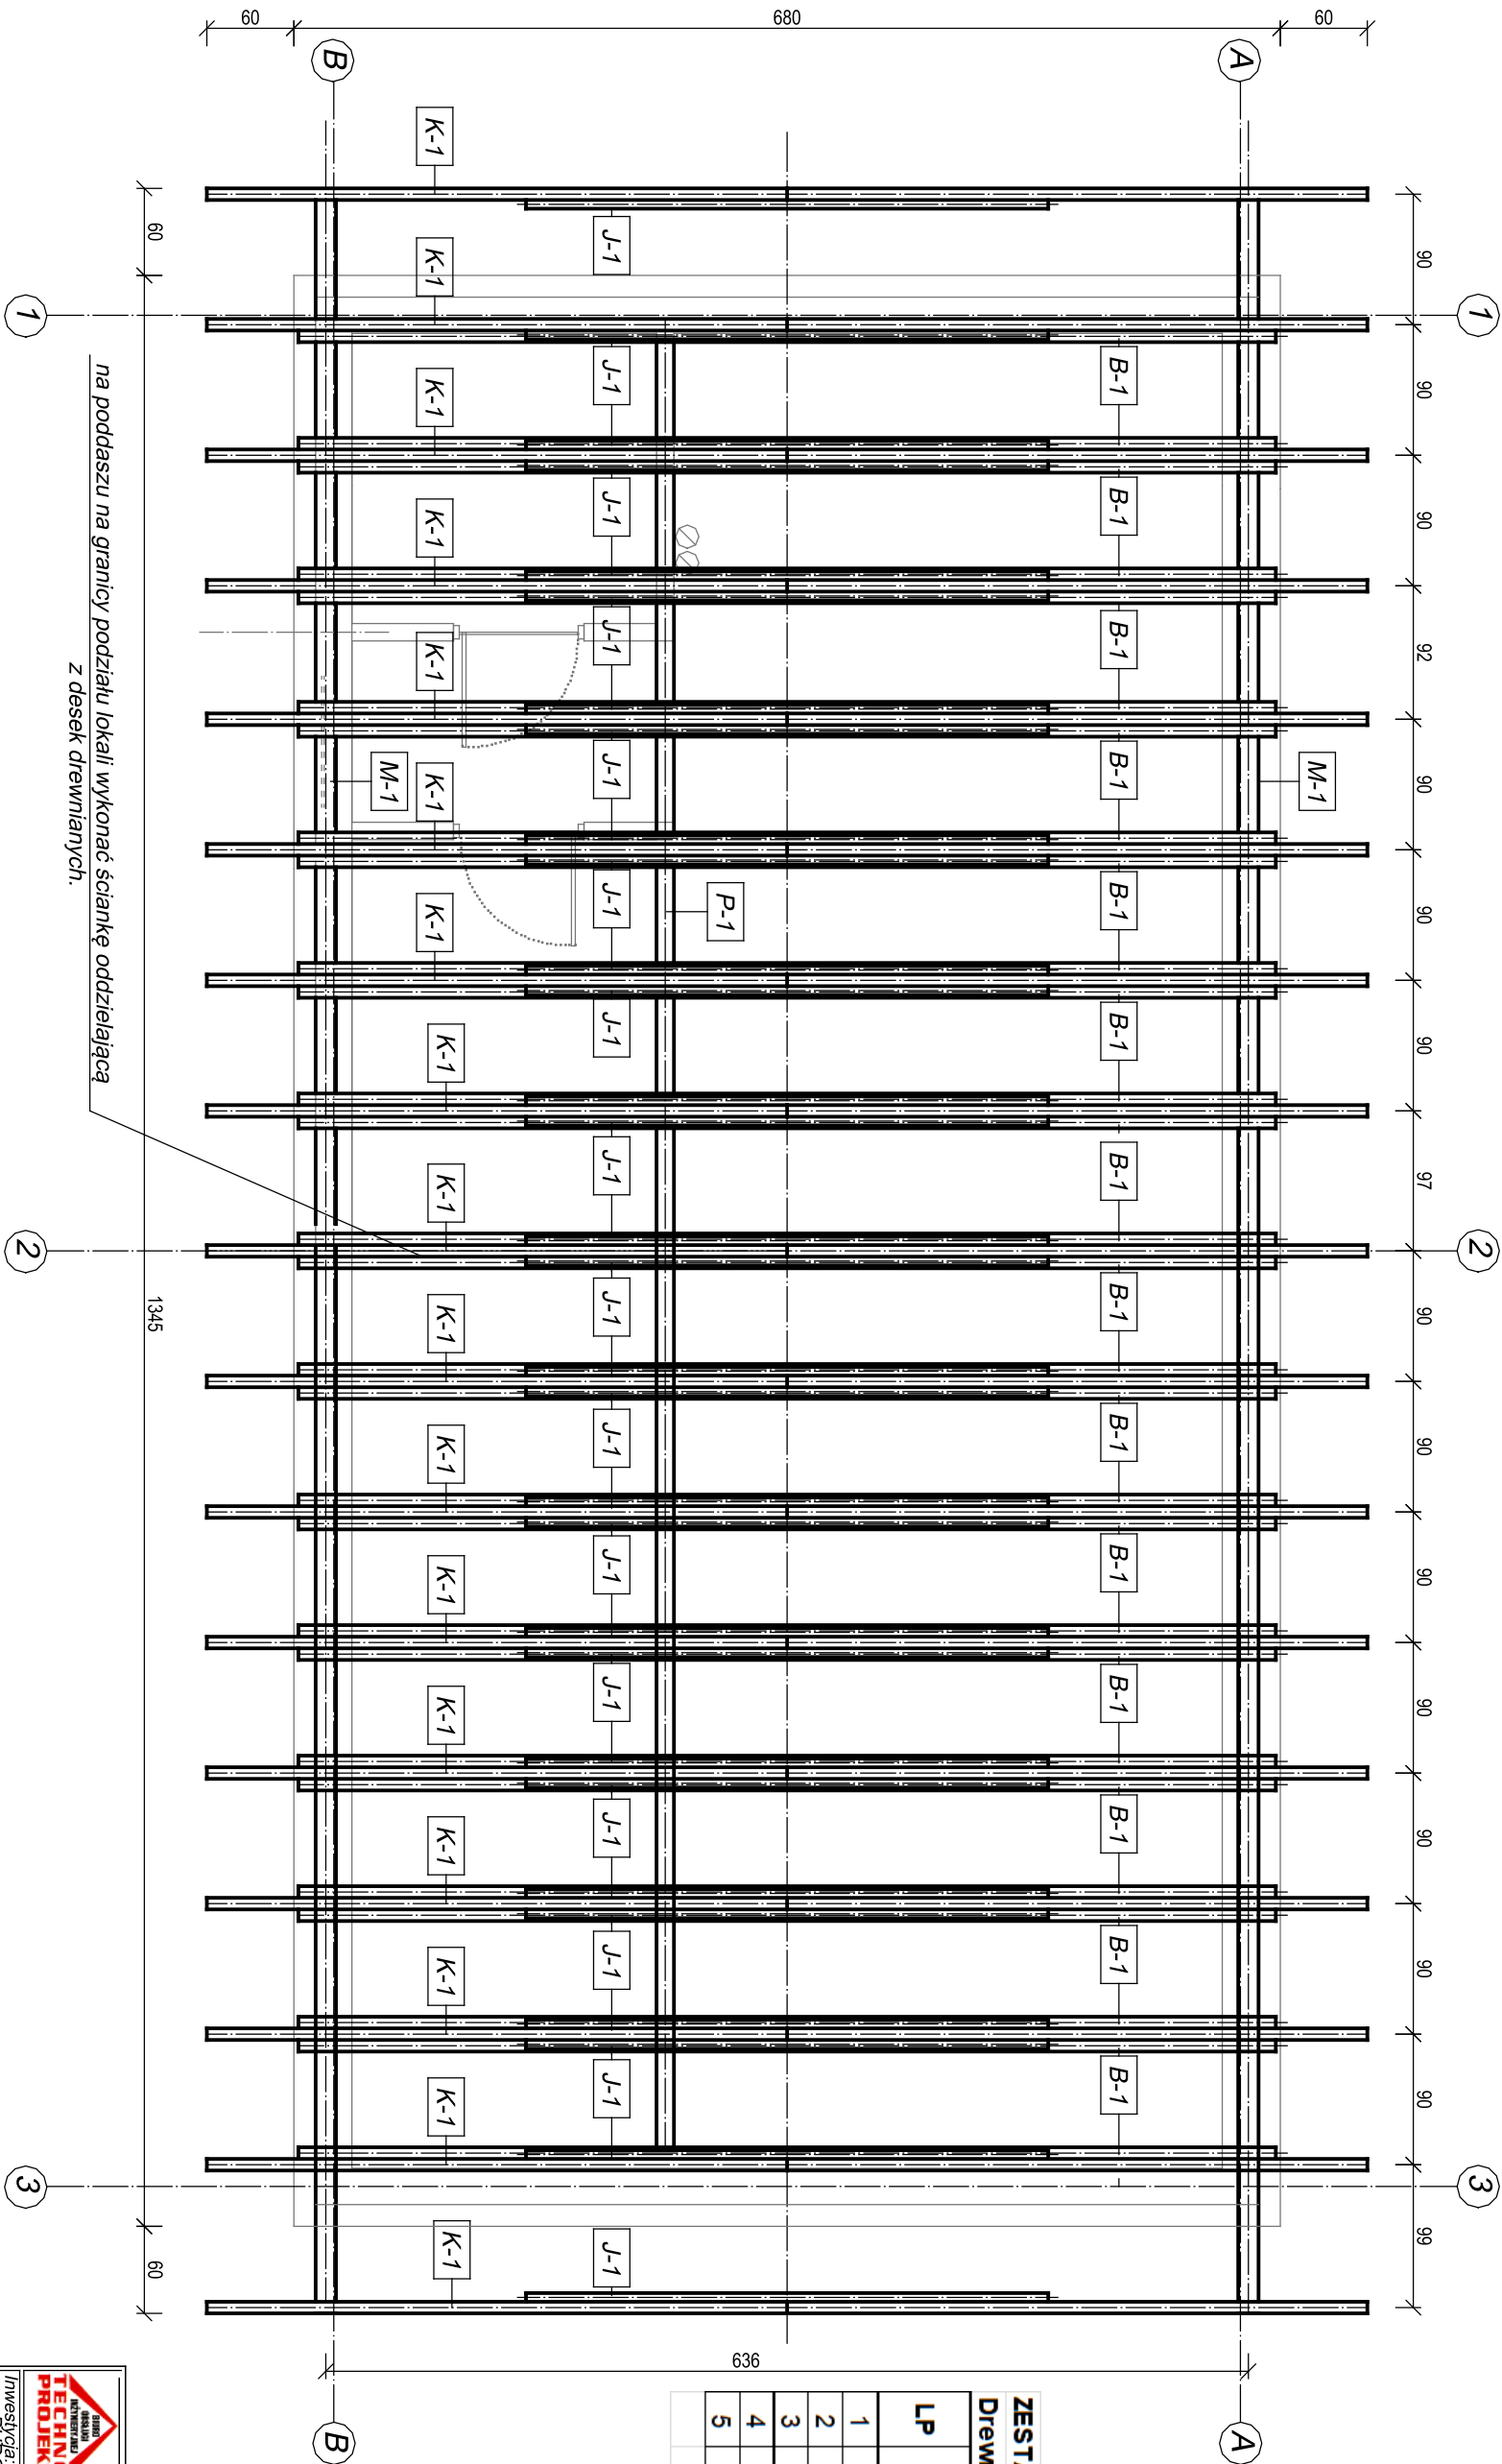

na poddaszu na granicy podziatu lokali wykonać ściankę oddzielającą z desek drewnianych.

połączenia wzajemne elementów za pomocą wkrętów ciesielskich (TORX) o gr. co najmniej 8 mm

<div><div><div><div>BIURO OBSŁUGI INŻYNIERÓW</div><div>"TECHNOPROJEKT" inż. Piotr Wojton</div></div></div><div>Szkiełkowa 68-21-423 Mielno, ul. (41) 3064210 kom. 50971413 NIP 661-145497-07</div></div>				Skala:		Nr rysunku:	
				1:50		K-2	
Inwestycja: BUDOWA 9 BUDYNKÓW MIESZKAŁNYCH JEDNORODZINNYCH O DWOCH LOKALACH MIESZKAŁNYCH KĄDZY, Z WENIETRZNYMI INSTALACJAMI WOD.-KAN. GRZEWCZĄ I ELEKTRYCZNĄ NA DZIAŁCE NR EW. 1035 w MIEJSCOWOŚCI NIETULSKO DUŻE GMINA KUNOW							
Adres inwestycji: Nietulisko Duże gmina Kunow, działka 1035 objęta 12 ark. 1							
Specjalność:	Projektant		Nr uprawnień	Data	Podpis		
Architektura (projektant)		mgr inż. Andrzej Papierz		WL 110/190			
Konstrukcja (projektant)		inż. Piotr Wojton		SIWK0037/PPOK/12		MARZEC 2021	
				Temat rysunku: RZUT WIĘŻBY DACHOWEJ Projekt wykonawczy			
NR STRONY							