



PRZEKRÓJ TYPOWY PRZEDŁUŻENIA PRZEPUSTU
SKALA 1:50

A - A

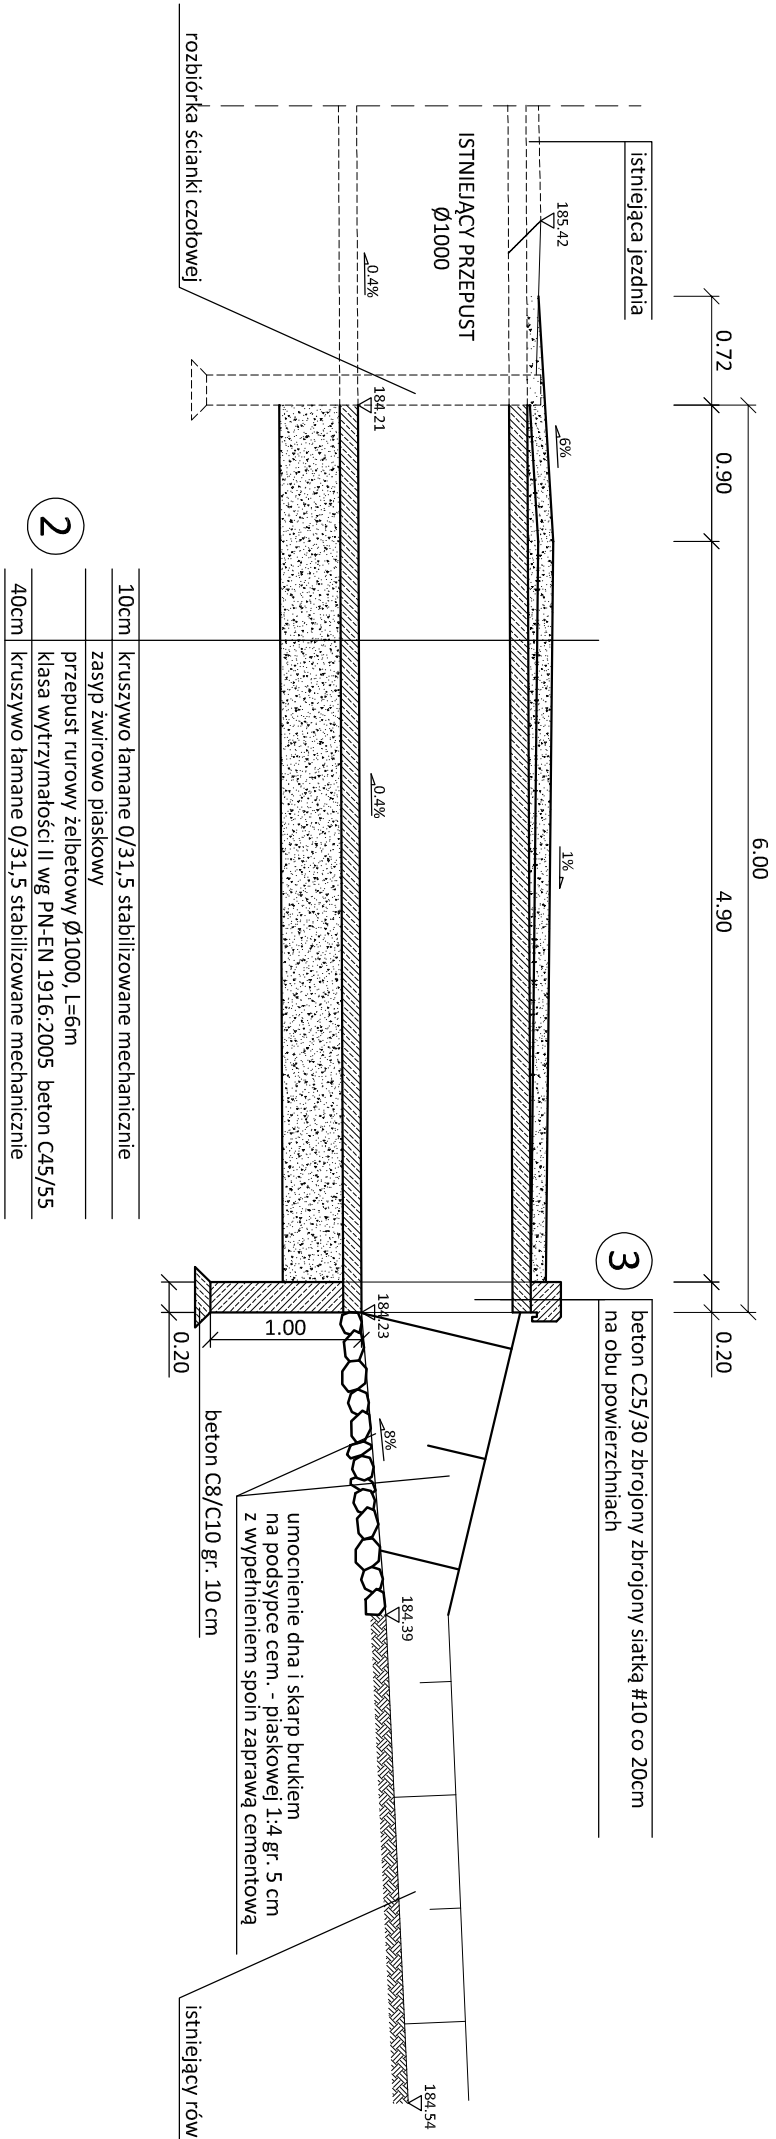


PRZEKRÓJ ZATOKI POSTOJOWEJ I UTWARDZENIA TERENU
SKALA 1:50

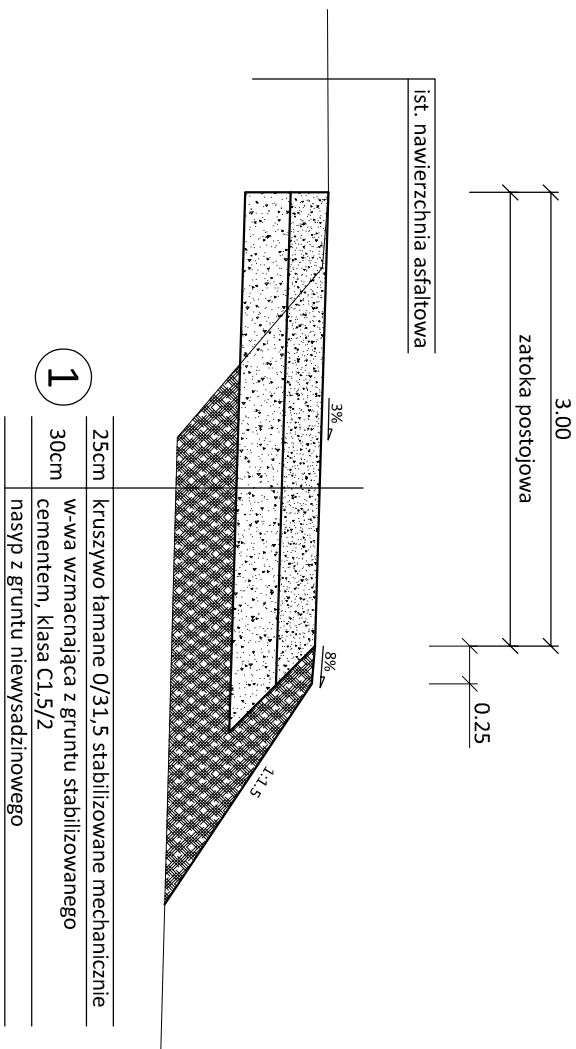



- Uwaga:
1. Warstwę ziemi urodzajnej (gleby) należy usunąć na całej szerokości zatoki postojowej i placu. Koryto po usunięciu w-wy ziemi urodzajnej należy wypełnić gruntem nasypowym niewysadzinowym z zagęszczeniem.
 2. Warstwy nawierzchni zatoki postojowej i placu należy ułożyć na podłożu G1 (w-wa wzmacniająca) charakteryzującym się wtórnym modułem odkształcenia E2>=80 MPa.

PRZEKRÓJ UTWARDZENIA TERENU
SKALA 1:50

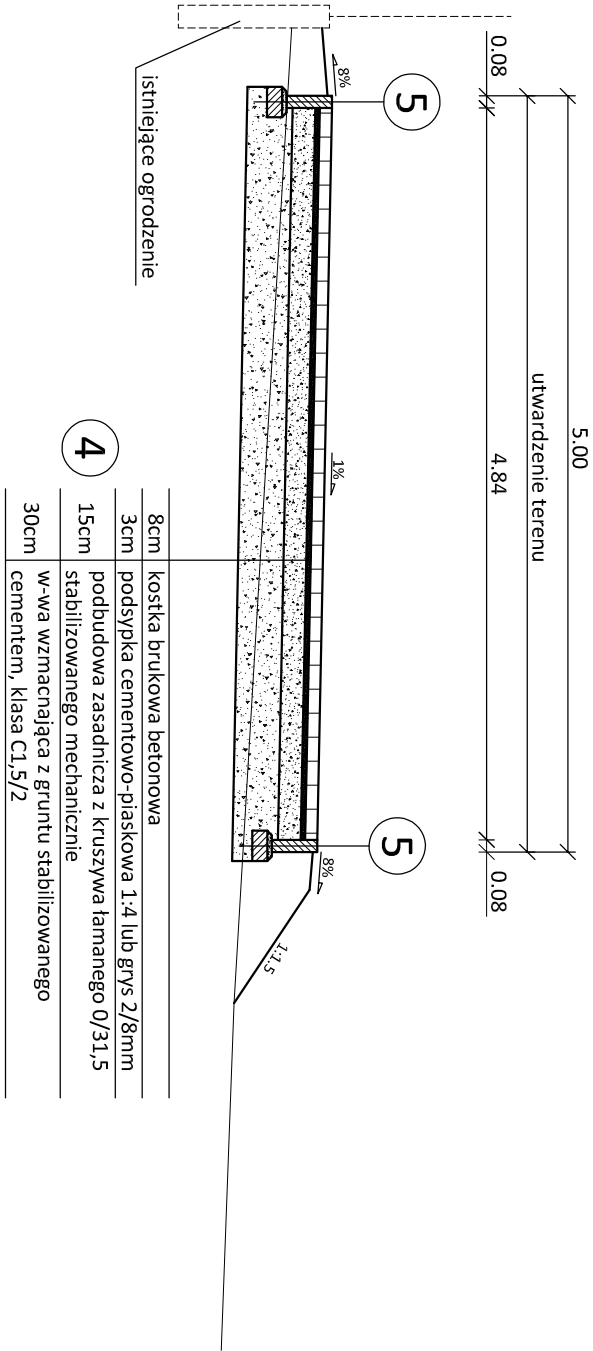

SZCZEGÓŁY
SKALA 1:20
POSADOWIENIE OBRZEŻA

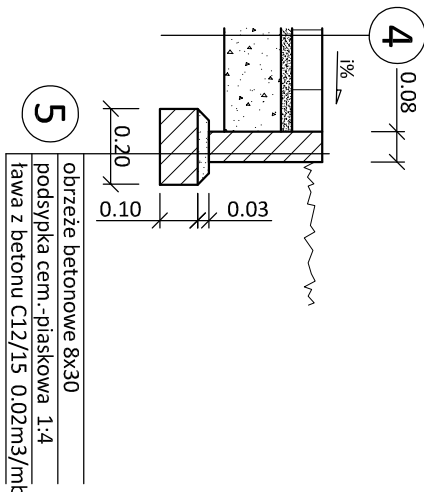

Investor:	GMINA KUNÓW		
Adres:	UL. WARSZAWSKA 45B, 27-415 KUNÓW		
Projekt:	BUDOWA KANALIZACJI SANITARNEJ JANIK – KUNÓW		
Obiekt:	BUDOWA ZATOKI POSTOJOWEJ I UTWARDZENIE TERENU PRZY PRZEPOMPOWNI P4		
Lokalizacja:	dz. ew. nr: 767, 911 obręb Janik, gm. Kunów		
<div><div></div><div><div>GEOKART – INTERNATIONAL</div><div>Spółka z o.o.</div><div>35-113 Rzeszów, ul. Witła Stwosza 44</div></div></div>			
ZESPÓŁ PROJEKTOWY:			
FUNKCJA:		NR UPR.:	BRANŻA:
Projektant:			PODPIS:
mgr inż. Iwona Rybak			
Sprawdzający:			
mgr inż. Bartłomiej Sroczek			
Projekt:		Data opracowania:	
Operat Wodnoprawny		09.2015 r.	
Nazwa rysunku:		Skala rysunku:	Nr rys.:
PRZĘKRÓJ TYPOWY , SZCZEGÓŁOWY PZ4		1:50, 1:20	13