






ZAŁĄCZNIK NR 12 DO SWZ
ZAKRES ROBÓT: Kolonia Inwalidzka
Kunów ul. Grabowiecka, Iżęcka
Janik ul. Wiatraczna, Ostrowiecka, Polna
Sosnowa, Spokojna

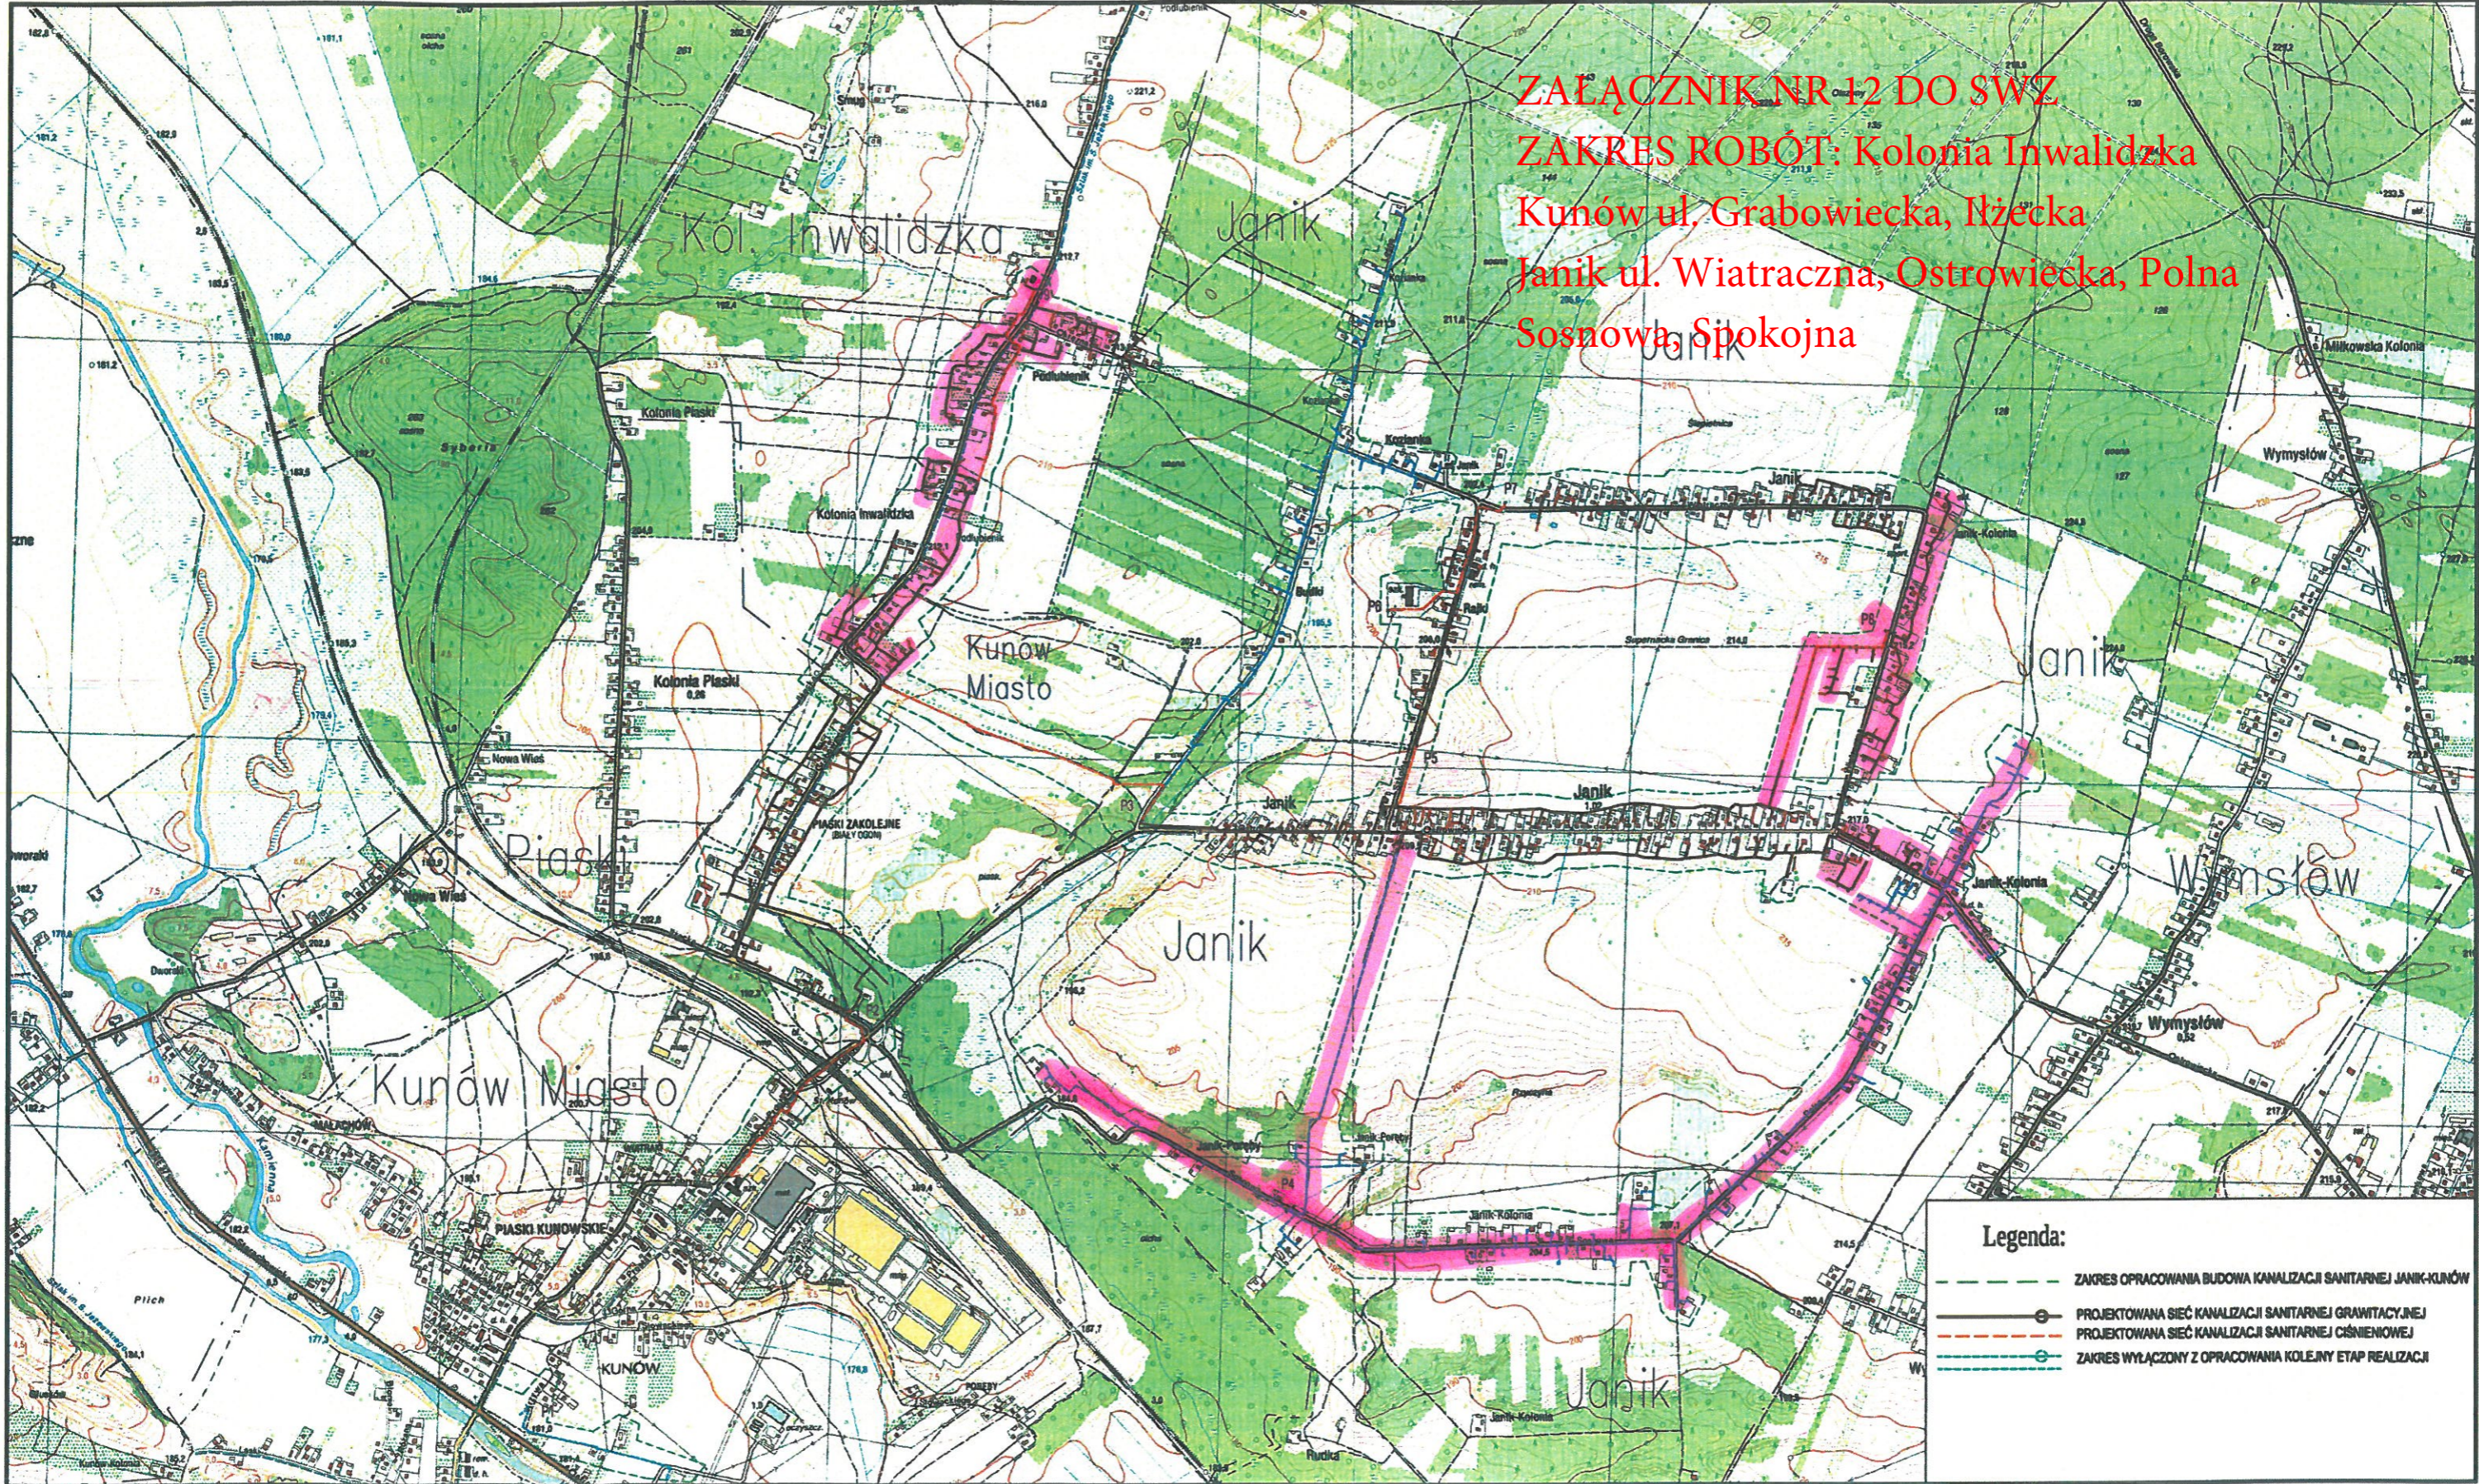

Legenda:

-  ZAKRES OPRACOWANIA BUDOWA KANALIZACJI SANITARNEJ JANIK-KUNÓW
-  PROJEKTOWANA SIĘĆ KANALIZACJI SANITARNEJ GRAWITACYJNEJ
-  PROJEKTOWANA SIĘĆ KANALIZACJI SANITARNEJ CIŚNIENIOWEJ
-  ZAKRES WYŁĄCZONY Z OPRACOWANIA KOLEJNY ETAP REALIZACJI