




MIEJSCOWY PLAN ZAGOSPODAROWANIA PRZESTRZENNEGO MIASTA I GMINY KUNÓW OBEJMUJĄCY MIASTO KUNÓW

ZAŁĄCZNIK NR 1
DO UCHWAŁY NR
RADY MIEJSKIEJ W KUNOWIE
Z DNIA

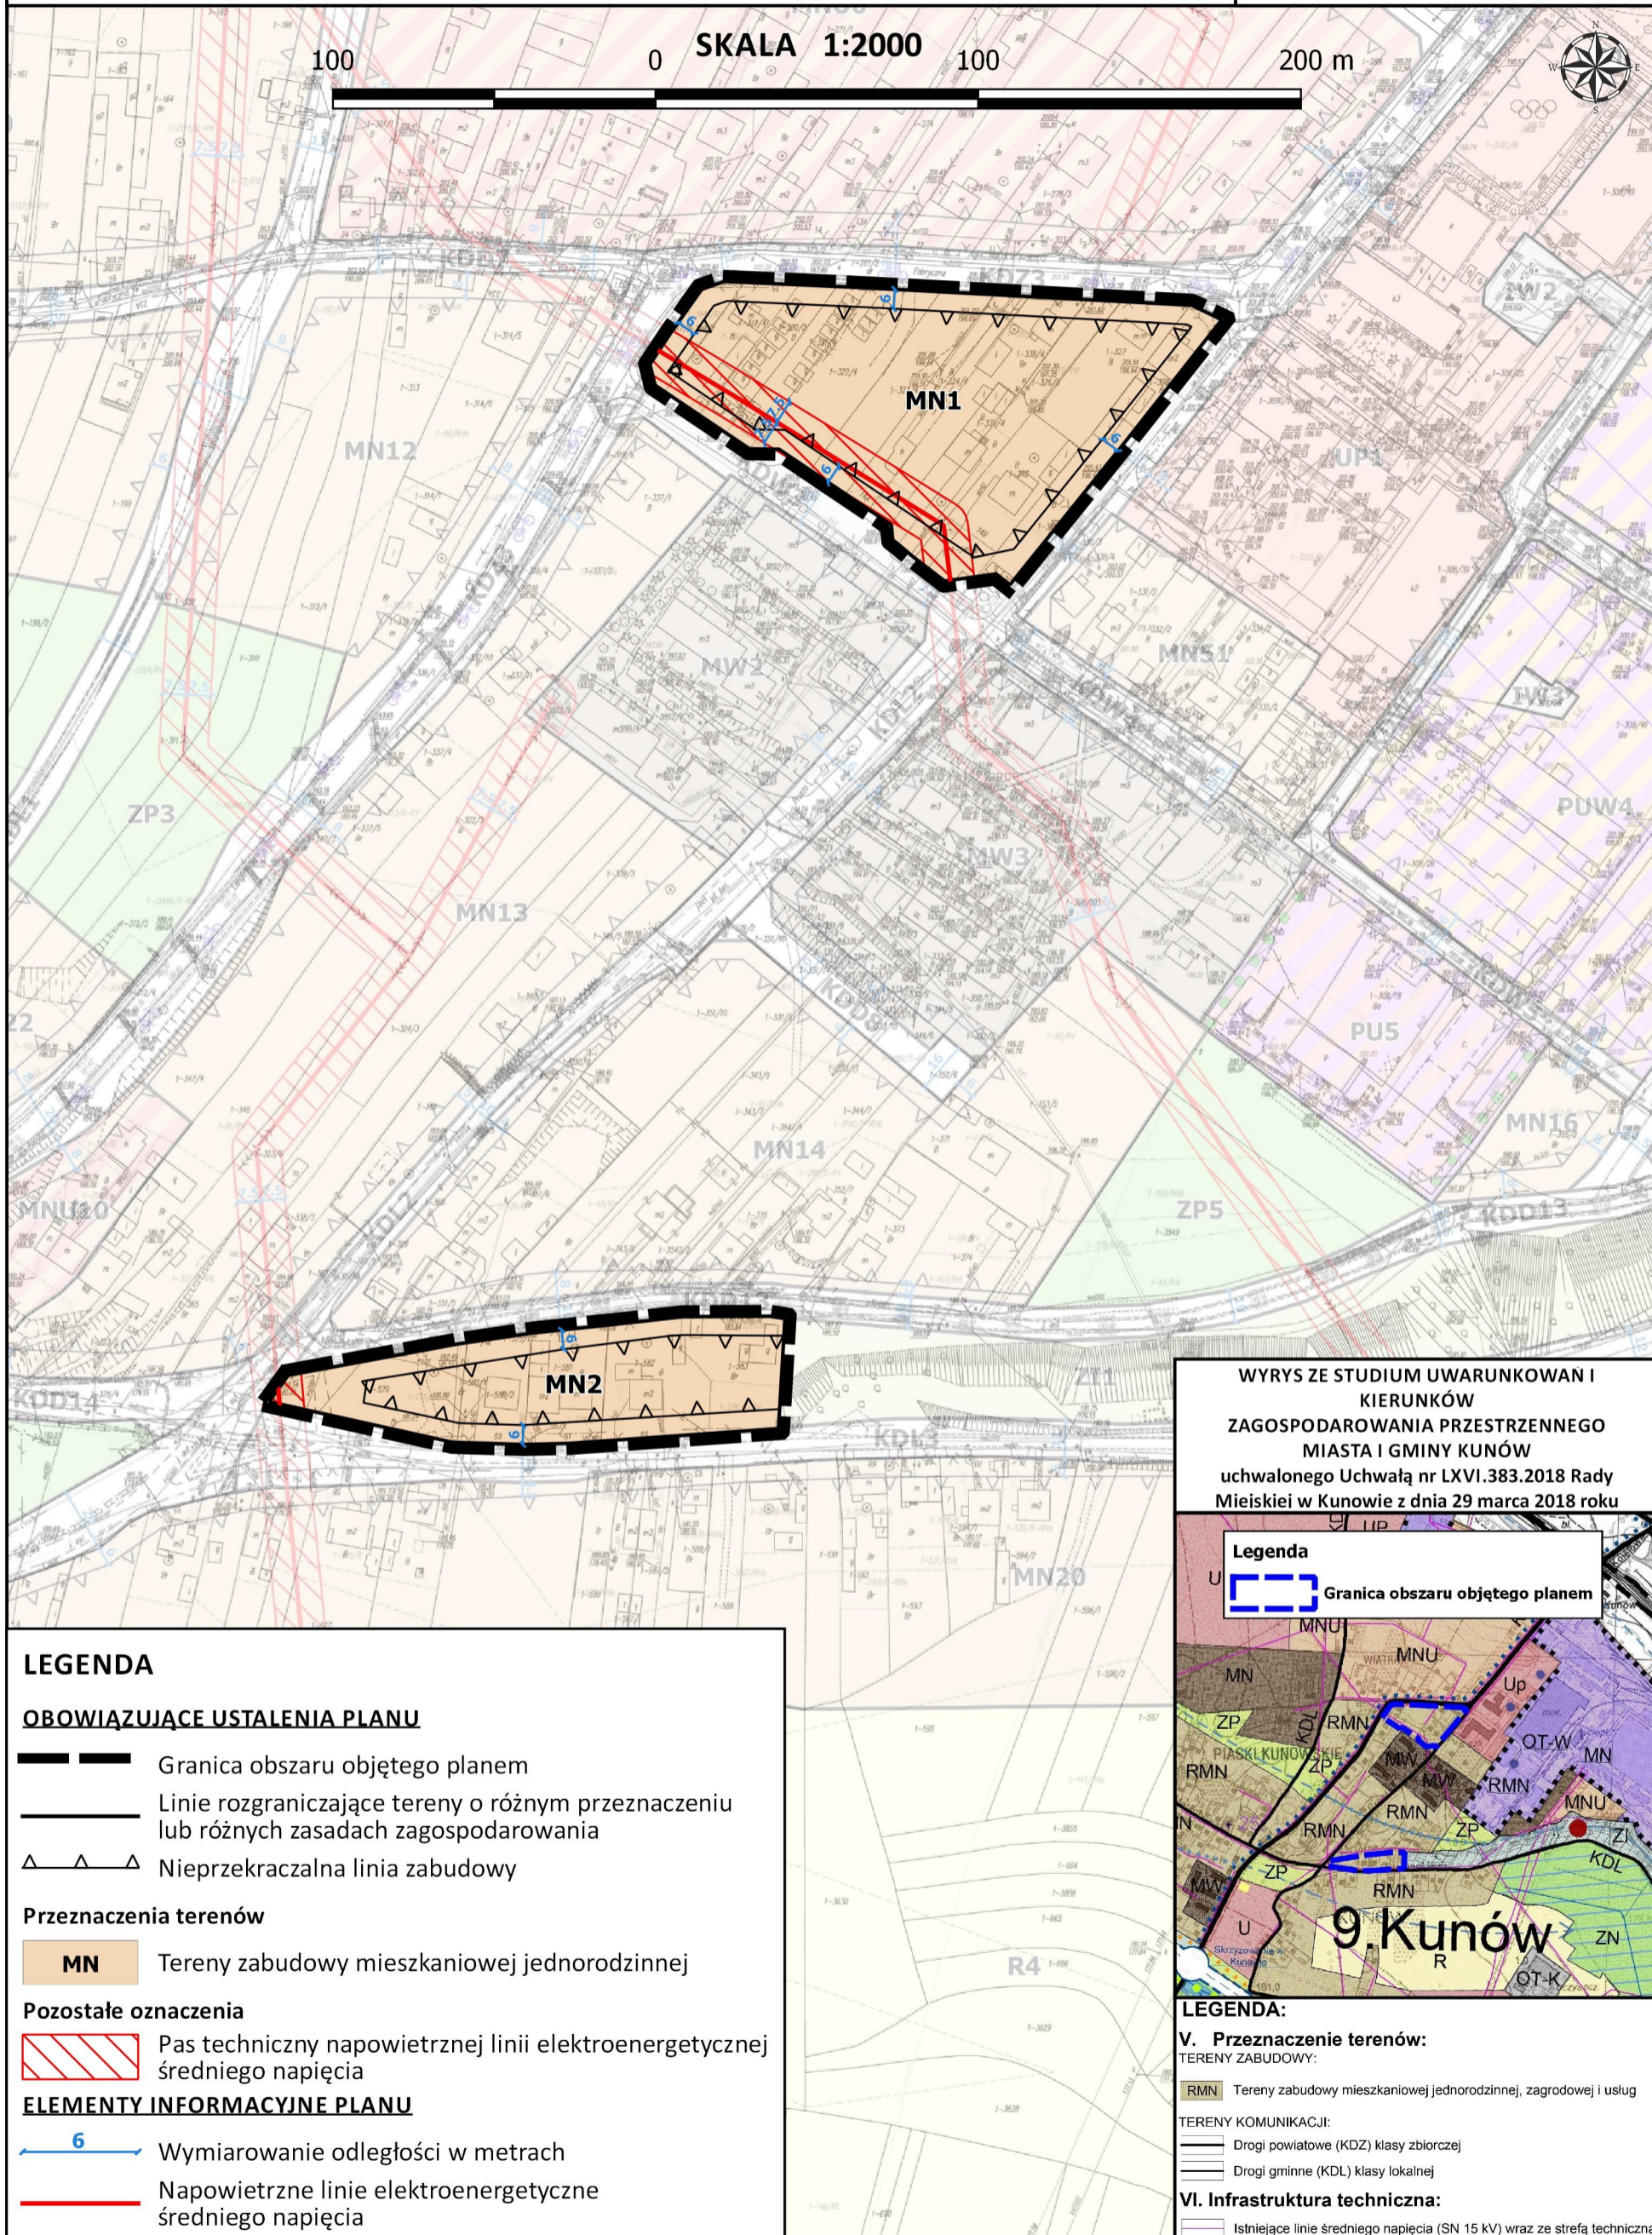

WYRYS ZE STUDIUM UWARUNKOWAN I
KIERUNKÓW
ZAGOSPODAROWANIA PRZESTRZENNEGO
MIASTA I GMINY KUNÓW
uchwalonego Uchwałą nr LXVI.383.2018 Rady
Miejskiej w Kunowie z dnia 29 marca 2018 roku

Legenda
[Symbol] Granica obszaru objętego planem

LEGENDA

OBOWIĄZUJĄCE USTALENIA PLANU

- [Symbol] Granica obszaru objętego planem
- [Symbol] Linie rozgraniczające tereny o różnym przeznaczeniu lub różnych zasadach zagospodarowania
- [Symbol] Nieprzekraczalna linia zabudowy

Przeznaczenia terenów

MN Tereny zabudowy mieszkaniowej jednorodzinnej

Pozostałe oznaczenia

[Symbol] Pas techniczny napowietrznej linii elektroenergetycznej średniego napięcia

ELEMENTY INFORMACYJNE PLANU

- [Symbol] Wymiarowanie odległości w metrach
- [Symbol] Napowietrzne linie elektroenergetyczne średniego napięcia



LEGENDA:

V. Przeznaczenie terenów:

- TERENY ZABUDOWY:
- [Symbol] Tereny zabudowy mieszkaniowej jednorodzinnej, zagrodowej i usług
- TERENY KOMUNIKACJI:
- [Symbol] Drogi powiatowe (KDZ) klasy zbiorczej
 - [Symbol] Drogi gminne (KDL) klasy lokalnej
- VI. Infrastruktura techniczna:
- [Symbol] Istniejące linie średniego napięcia (SN 15 kV) wraz ze strefą techniczną