


MIEJSCOWY PLAN ZAGOSPODAROWANIA PRZESTRZENNEGO
dla obszarów występowania złóż kopalin oraz wybranych obszarów
w gminie Kunów



ZAŁĄCZNIK NR 1/6 DO UCHWAŁY NR
RADY MIEJSKIEJ W KUNOWIE Z DNIA 2024 R.

OBRĘB: RUDKA

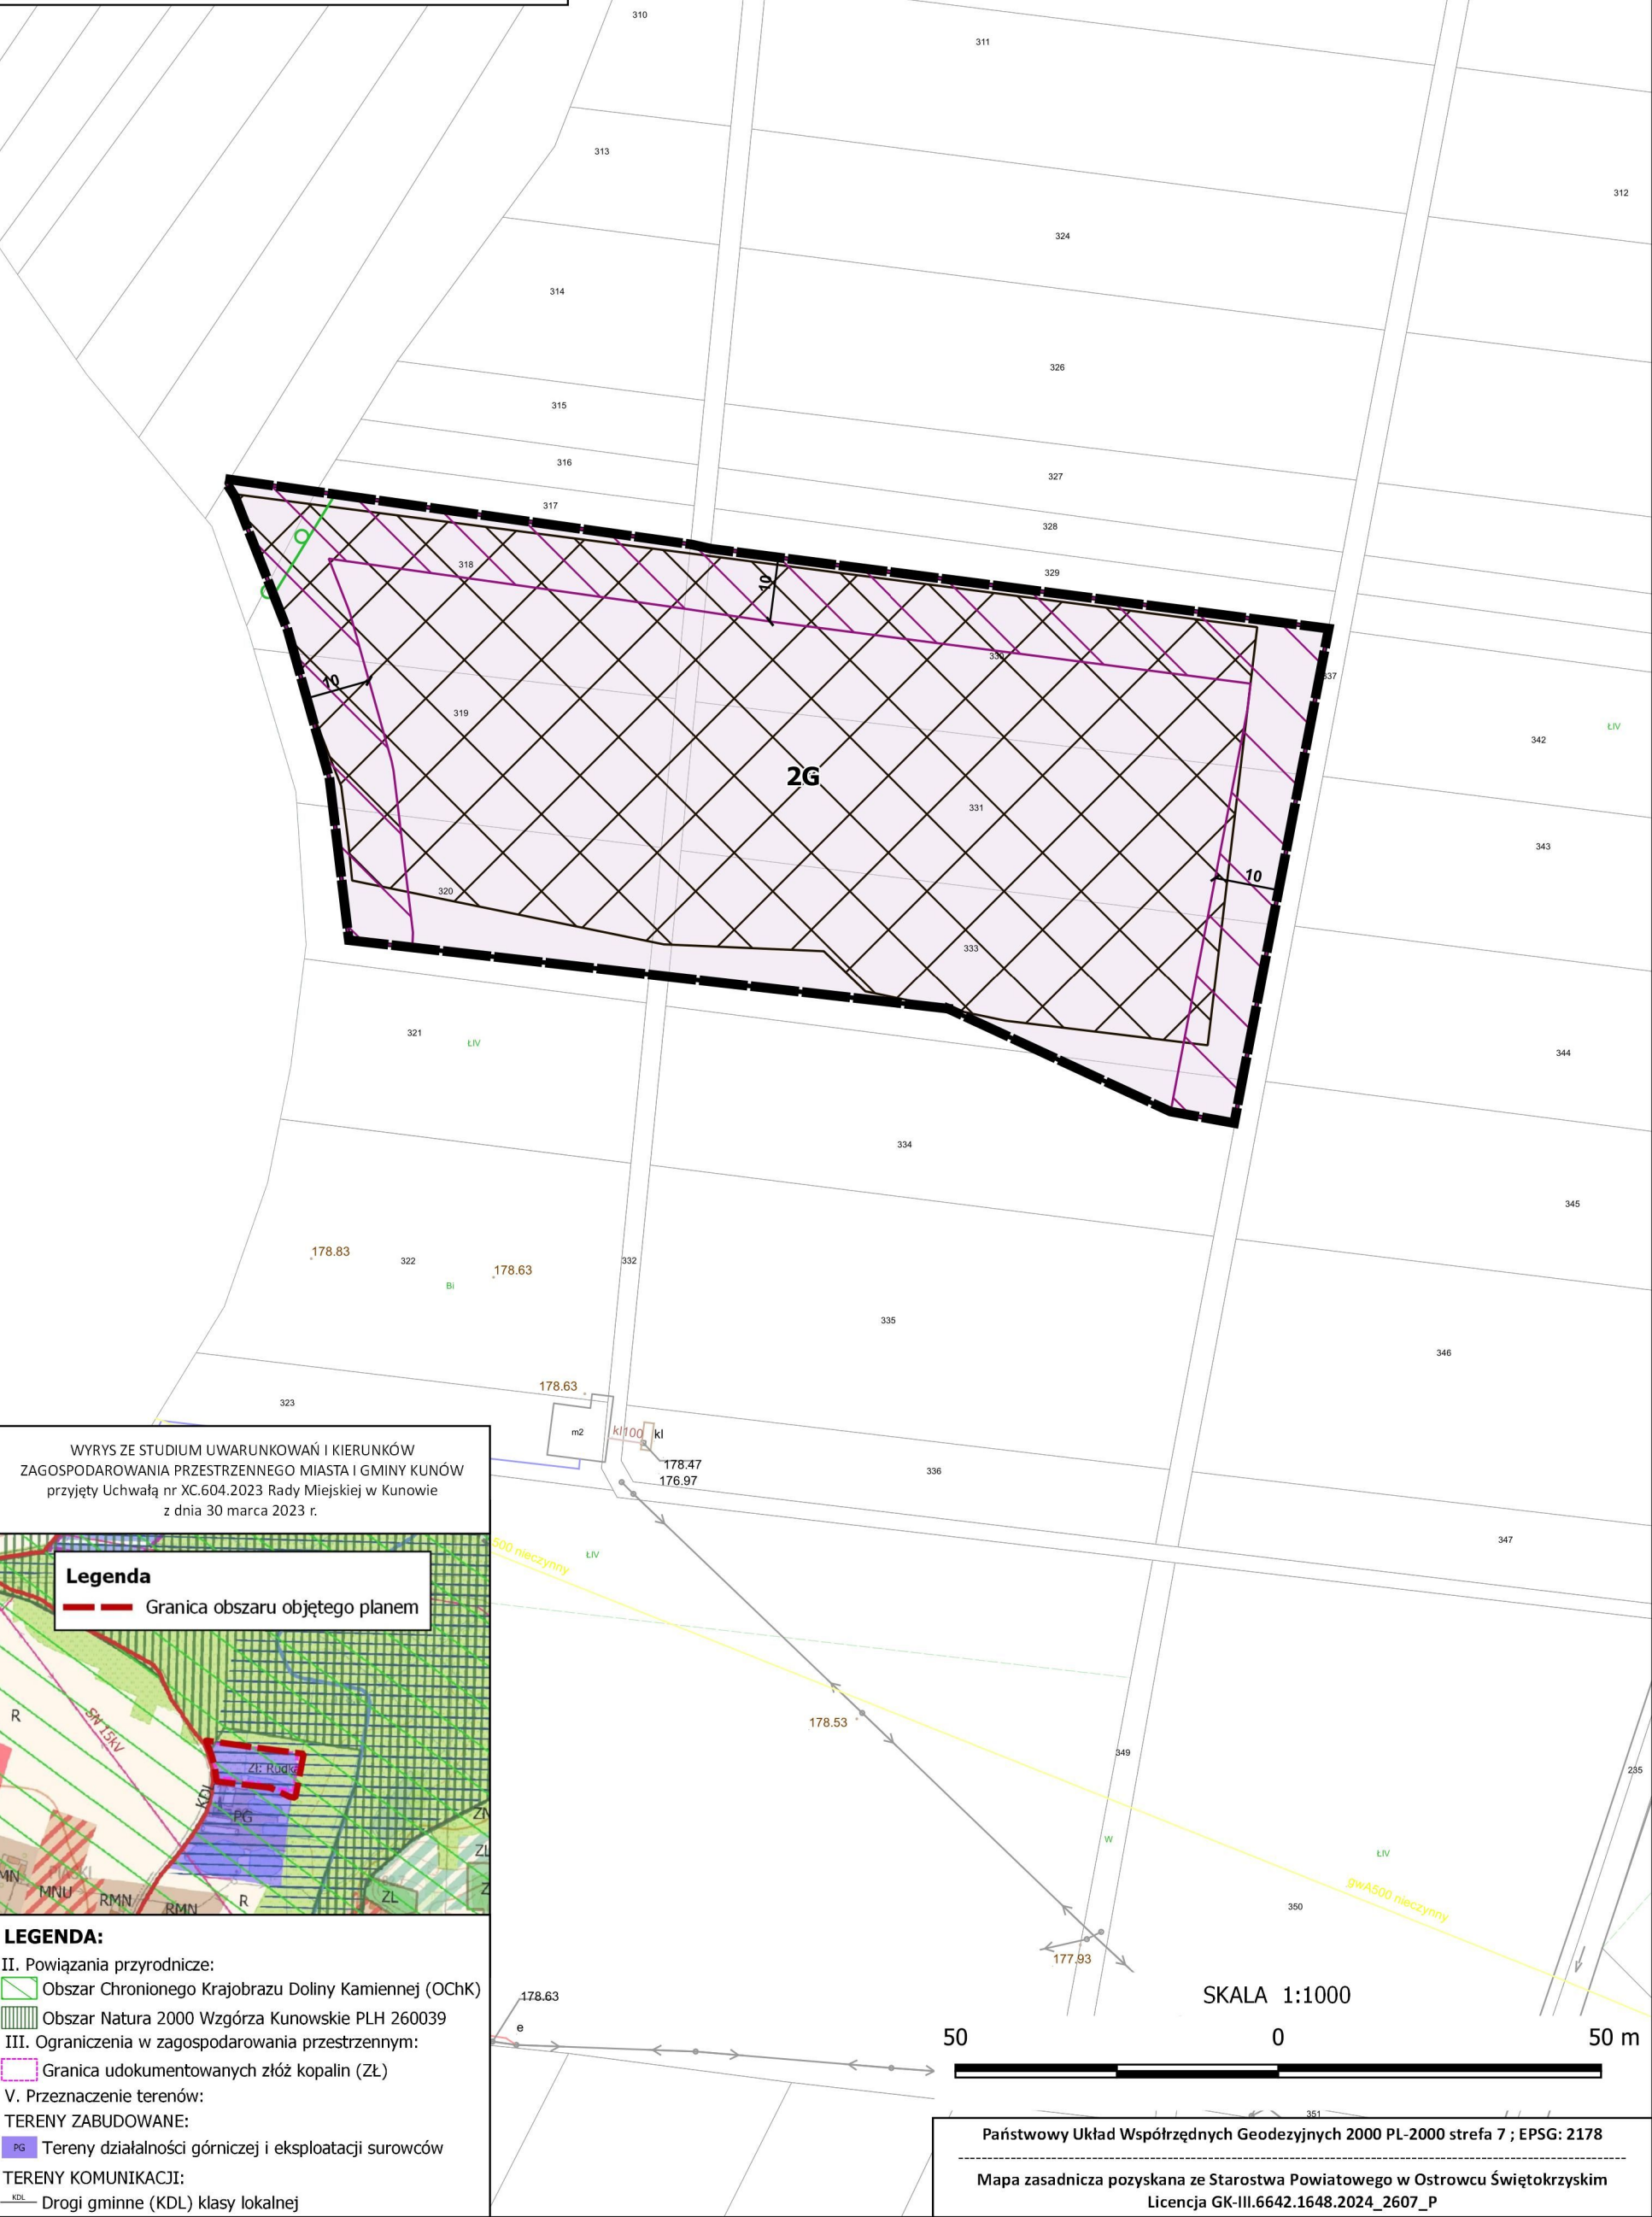

WYRYS ZE STUDIUM UWARUNKOWAŃ I KIERUNKÓW
ZAGOSPODAROWANIA PRZESTRZENNEGO MIASTA I GMINY KUNÓW
przyjęty Uchwałą nr XC.604.2023 Rady Miejskiej w Kunowie
z dnia 30 marca 2023 r.

Legenda

— Granica obszaru objętego planem



LEGENDA:

II. Powiązania przyrodnicze:

Obszar Chronionego Krajobrazu Doliny Kamiennej (OChK)

Obszar Natura 2000 Wzgórza Kunowskie PLH 260039

III. Ograniczenia w zagospodarowaniu przestrzennym:

Granica udokumentowanych złóż kopalin (ZŁ)

V. Przeznaczenie terenów:

TERENY ZABUDOWANE:

PG Tereny działalności górniczej i eksploatacji surowców

TERENY KOMUNIKACJI:

KDL Drogi gminne (KDL) klasy lokalnej

SKALA 1:1000

50

0

50 m

Państwowy Układ Współrzędnych Geodezyjnych 2000 PL-2000 strefa 7 ; EPSG: 2178

Mapa zasadnicza pozyskana ze Starostwa Powiatowego w Ostrowcu Świętokrzyskim
Licencja GK-III.6642.1648.2024_2607_P