



MIEJSCOWY PLAN ZAGOSPODAROWANIA PRZESTRZENNEGO
dla obszarów występowania złóż kopalin oraz wybranych obszarów
w gminie Kunów

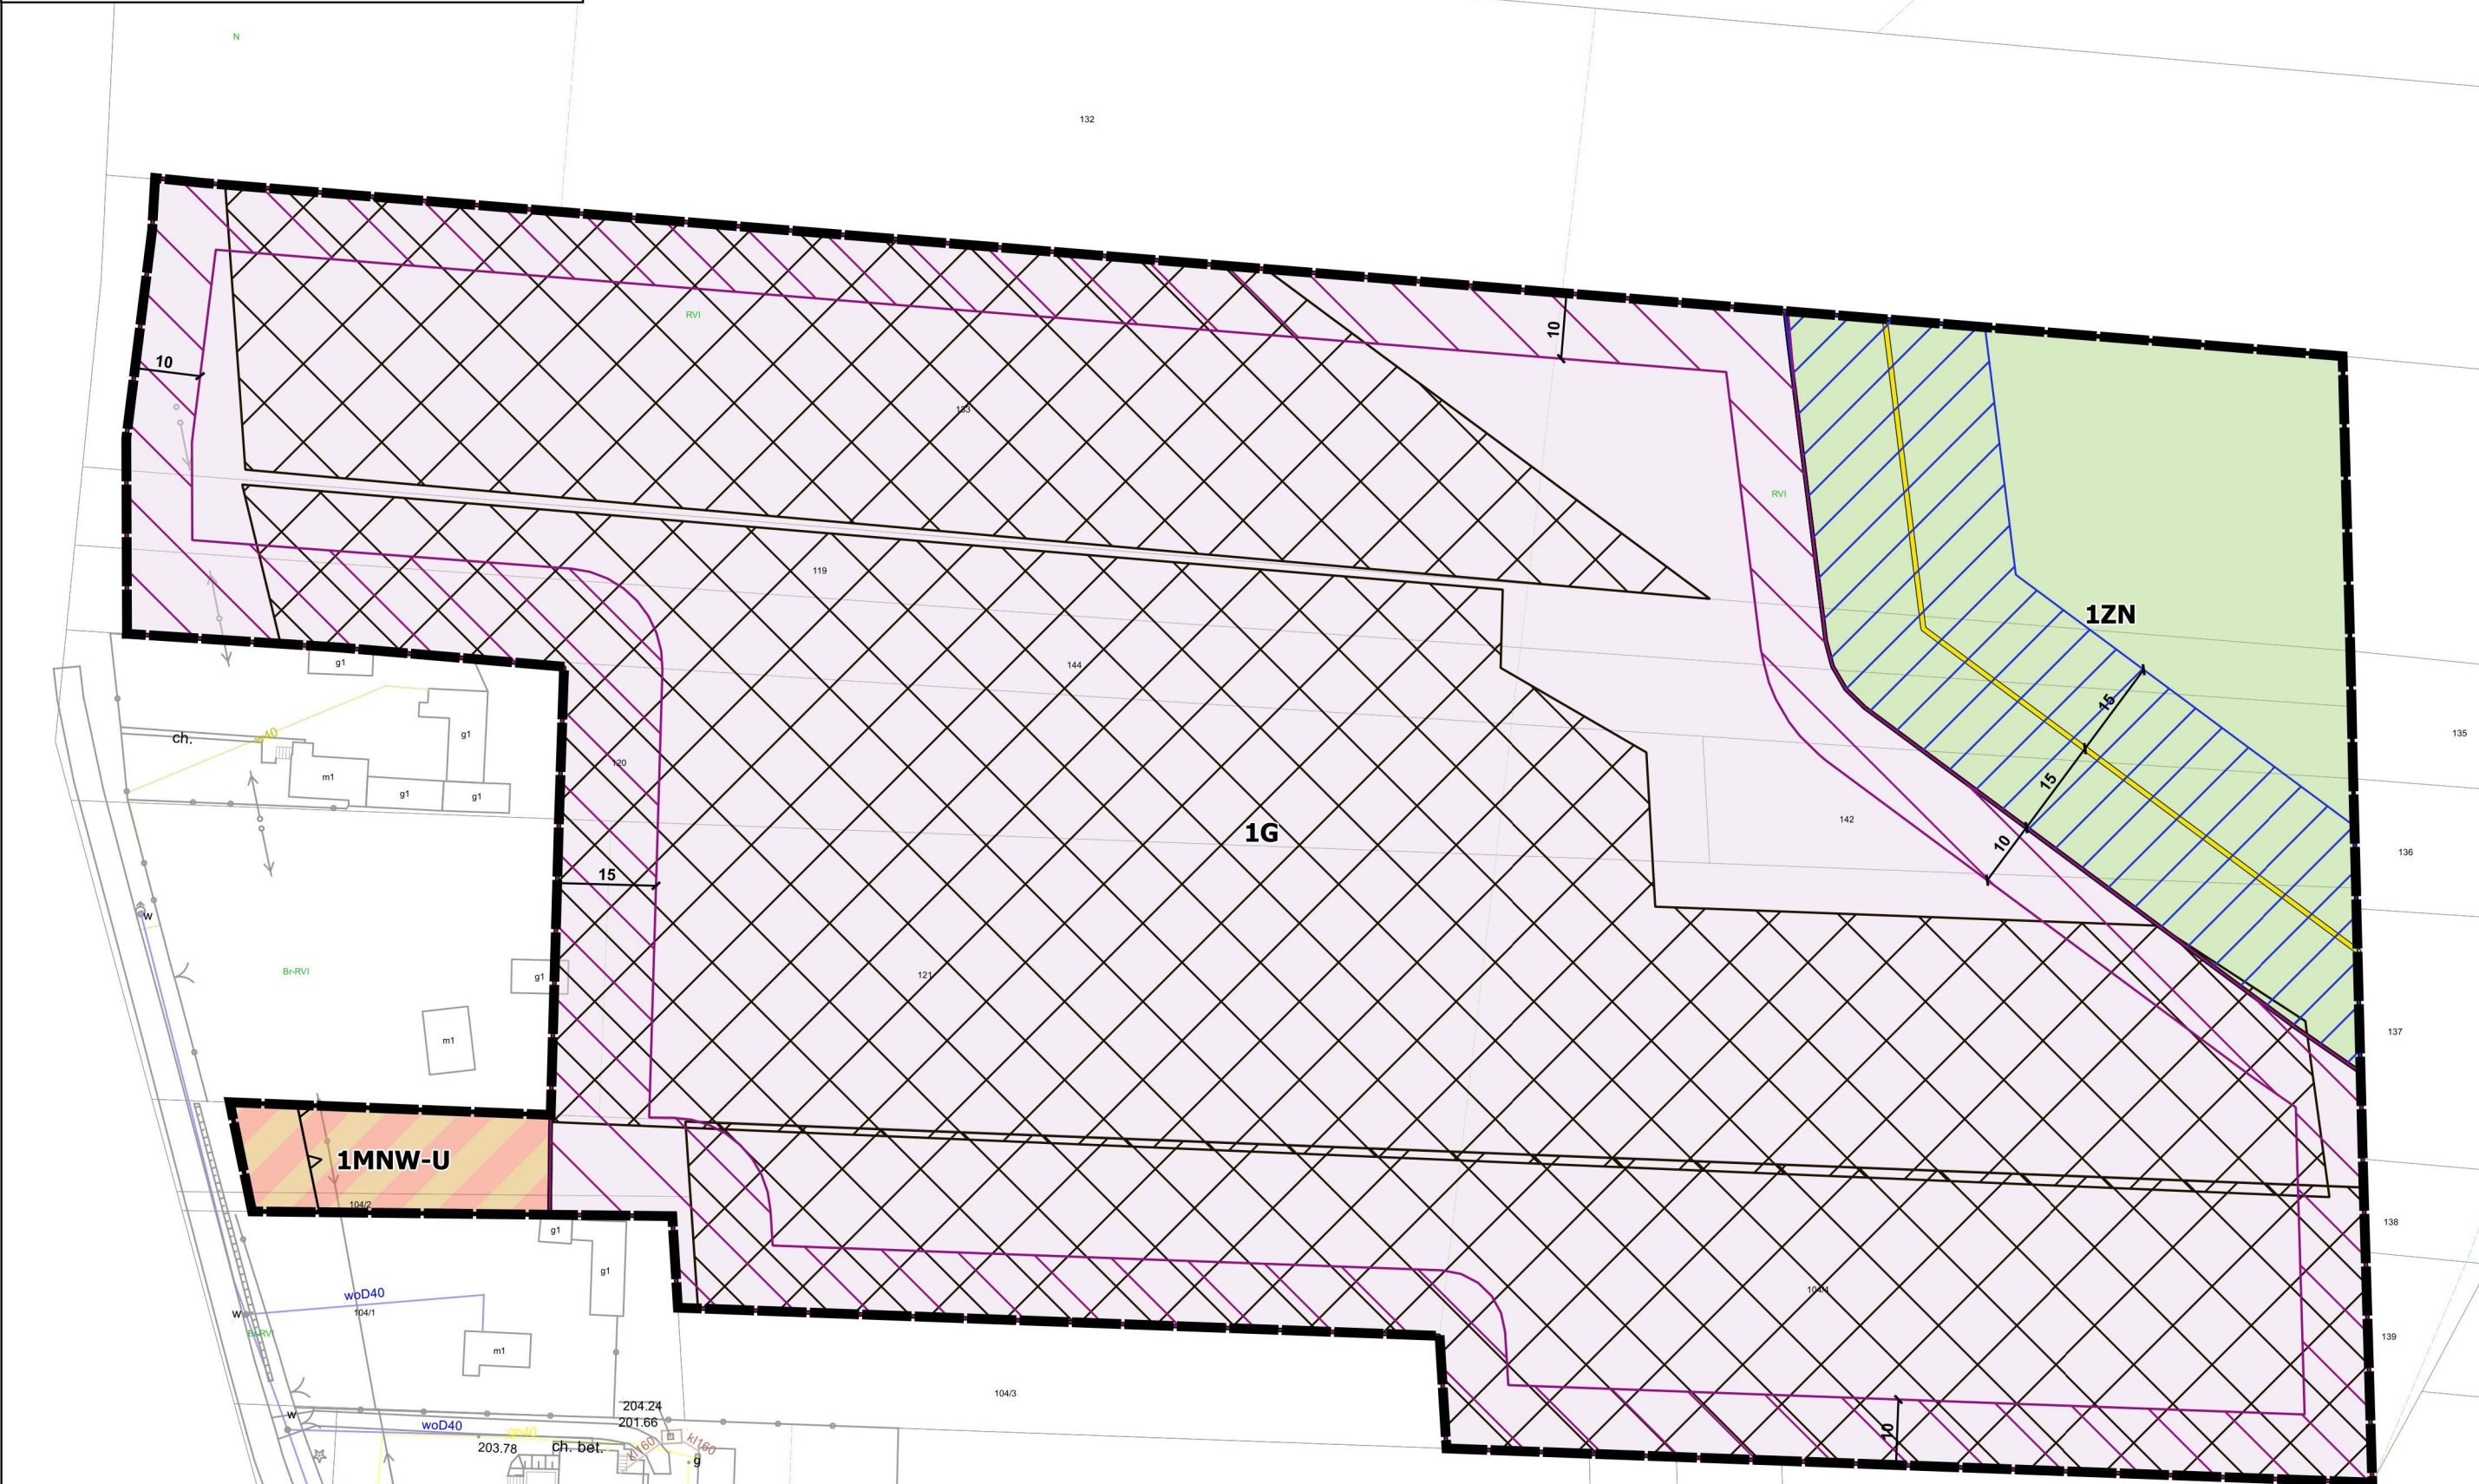

ZAŁĄCZNIK NR 1/3 DO UCHWAŁY NR
RADY MIEJSKIEJ W KUNOWIE Z DNIA 2024 R.

OBRĘB: KOLONIA INWALIDZKA

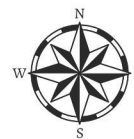

Legenda

--- Granica obszaru objętego planem

WYRYS ZE STUDIUM UWARUNKOWAŃ I KIERUNKÓW
ZAGOSPODAROWANIA PRZESTRZENNEGO MIASTA I GMINY KUNÓW
przyjęty Uchwałą nr XC.604.2023 Rady Miejskiej w Kunowie
z dnia 30 marca 2023 r.

LEGENDA:

II. Powiązania przyrodnicze:

- Obszar Chronionego Krajobrazu Doliny Kamiennej (OChK)
- Ważne korytarze ekologiczne

III. Ograniczenia w zagospodarowania przestrzennym:

- Granica udokumentowanych złóż kopalin (ZŁ)

V. Przeznaczenie terenów:

- Tereny zabudowy mieszkaniowo-usługowej
- Tereny działalności górniczej i eksploatacji surowców

TERENY KOMUNIKACJI:

- Drogi gminne (KDL) klasy lokalnej

VI. Infrastruktura techniczna:

- Istniejący gazociąg wysokiego ciśnienia wraz ze strefą kontrolowaną

SKALA 1:1000



Państwowy Układ Współrzędnych Geodezyjnych 2000 PL-2000 strefa 7 ; EPSG: 2178

Mapa zasadnicza pozyskana ze Starostwa Powiatowego w Ostrowcu Świętokrzyskim
Licencja GK-III.6642.1648.2024_2607_P