


ZAŁĄCZNIK NR 11 DO SIWZ

ZAKRES ROBÓT:

Kunów ul. Łąkowa, Kolejowa, Grabowiecka
Janik ul. Ostrowiecka (do skrzyżowania z Wiatraczną)
Szkolna, Okrężna (odcinek od Szkolnej do Wiatracznej)

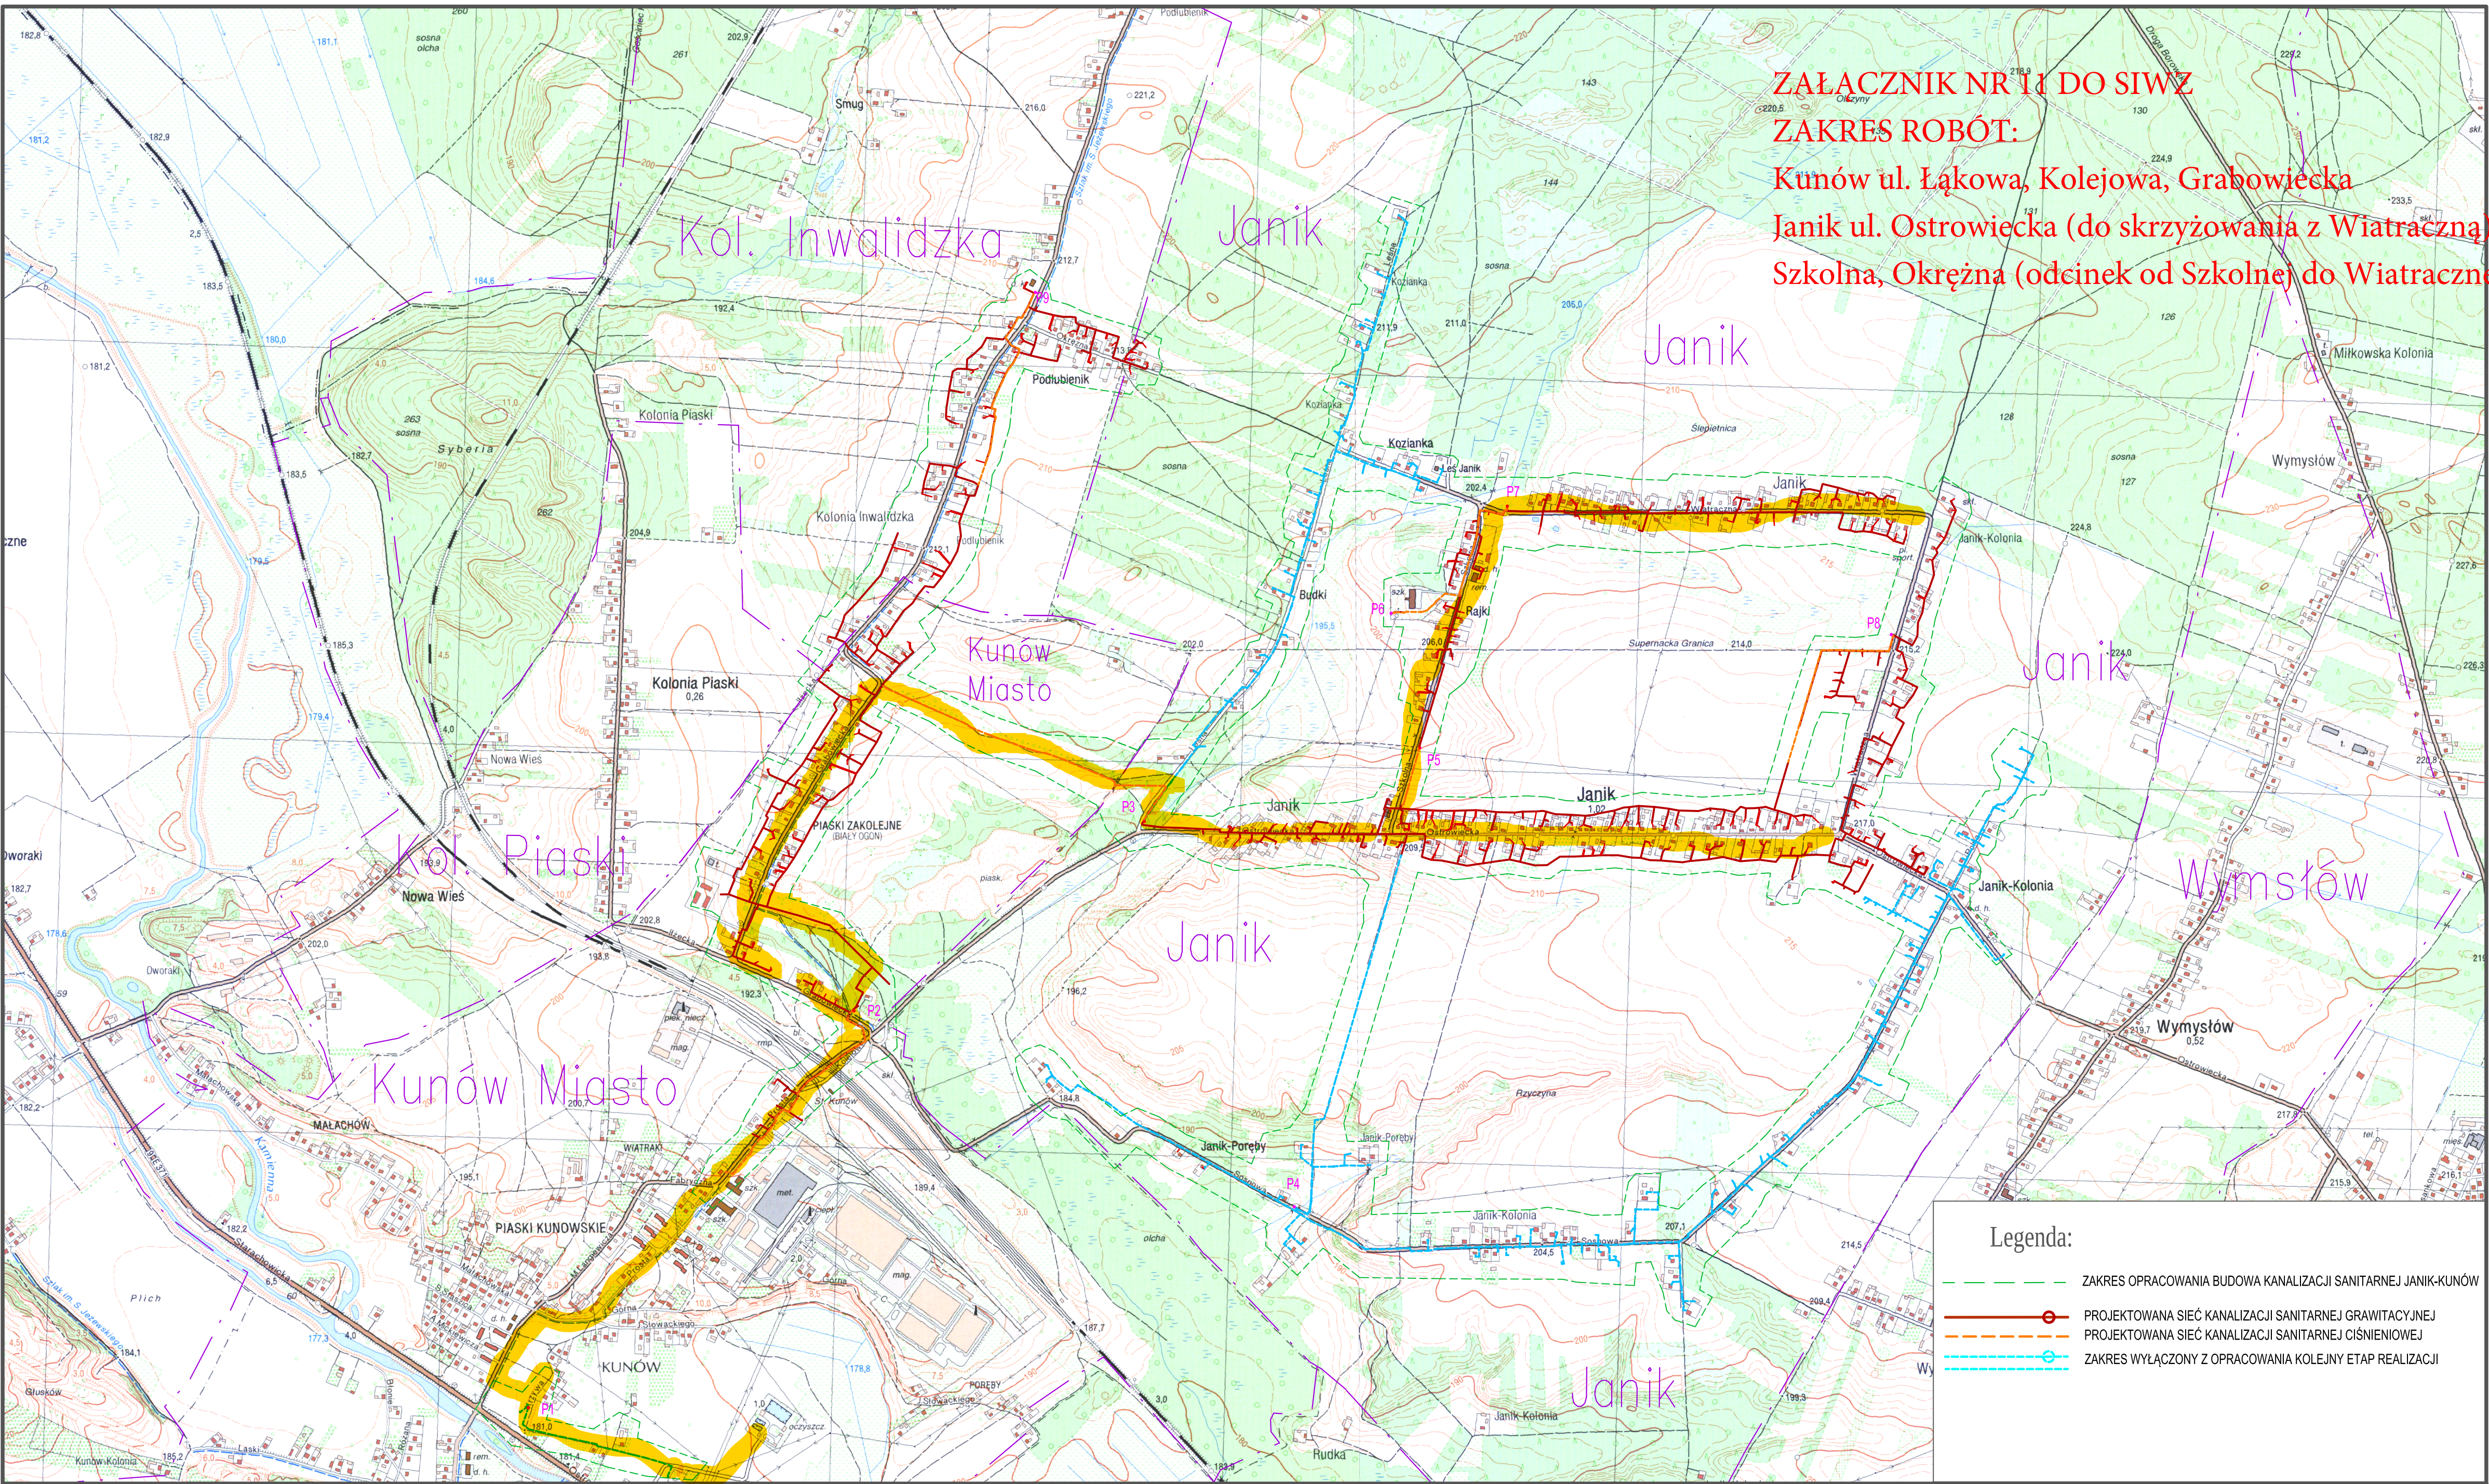

Legenda:

- ZAKRES OPRACOWANIA BUDOWA KANALIZACJI SANITARNEJ JANIK-KUNÓW
- PROJEKTOWANA SIĘĆ KANALIZACJI SANITARNEJ GRWITACYJNEJ
- PROJEKTOWANA SIĘĆ KANALIZACJI SANITARNEJ CIŚNIENIOWEJ
- ZAKRES WYŁĄCZONY Z OPRACOWANIA KOLEJNY ETAP REALIZACJI