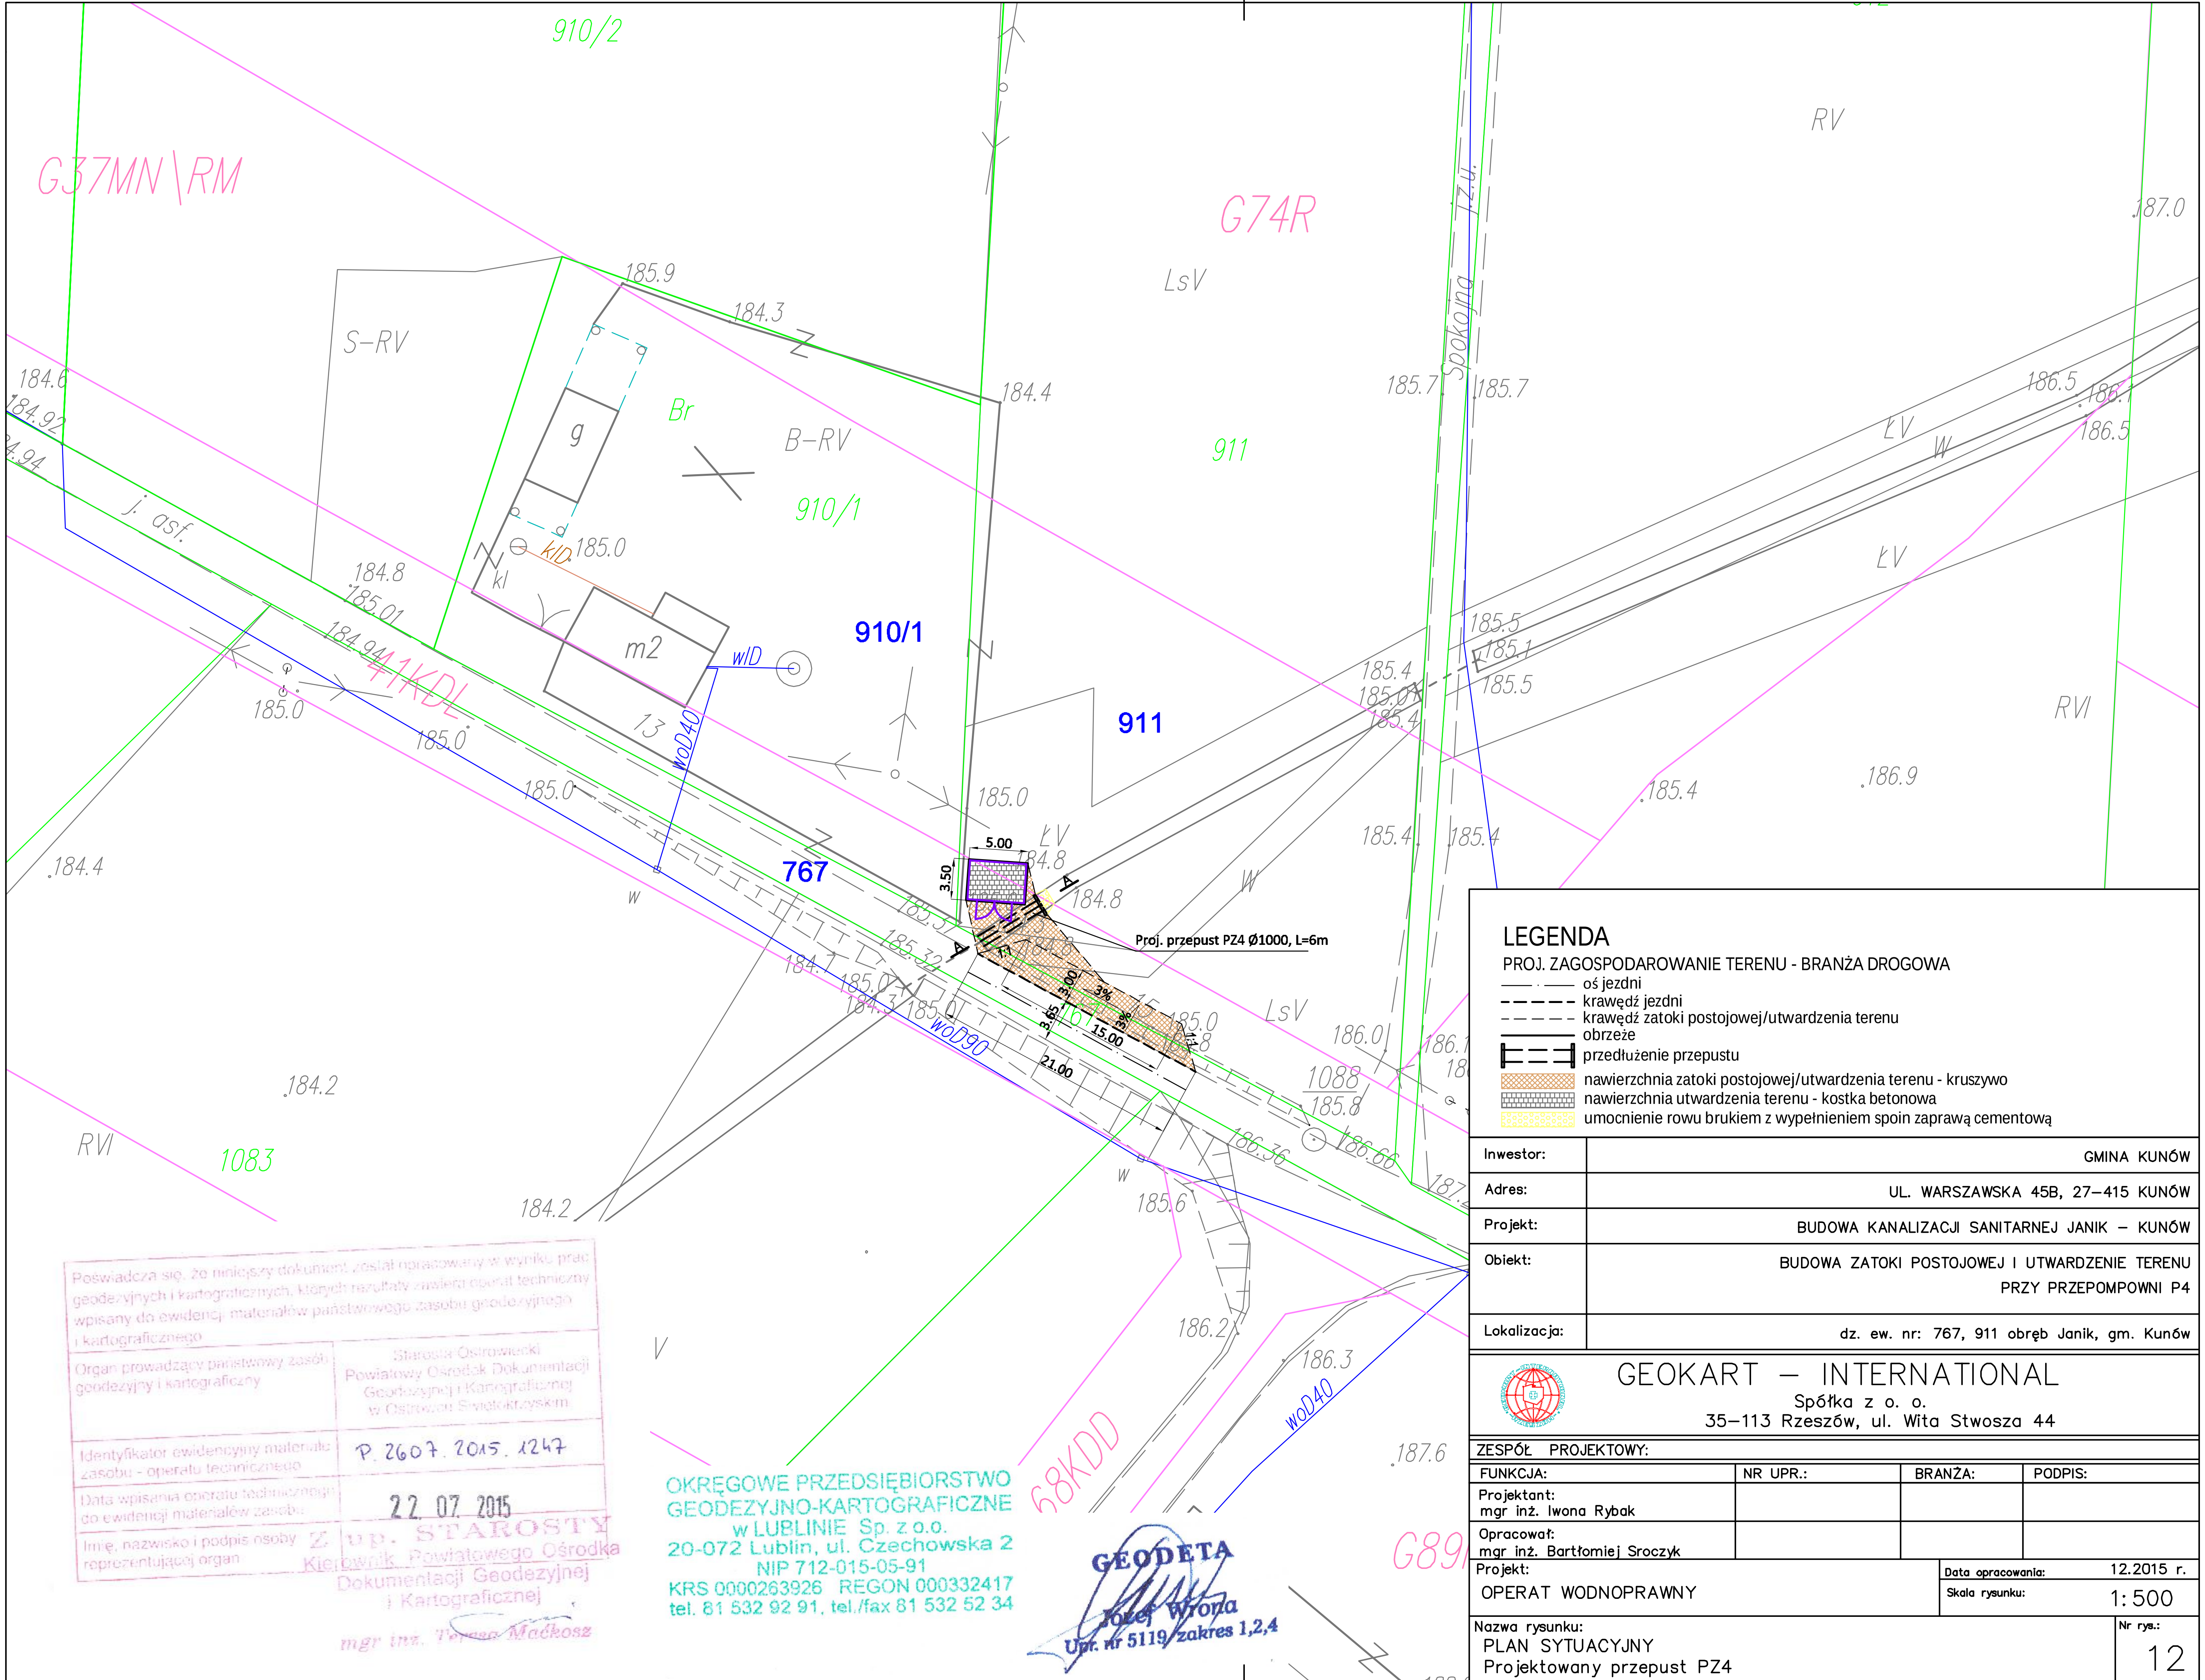

LEGENDA

PROJ. ZAGOSPODAROWANIE TERENU - BRANŻA DROGOWA

- oś jezdni
- krawędź jezdni
- krawędź zatoki postojowej/utwardzenia terenu
- obrzeże
- przedłużenie przepustu
- nawierzchnia zatoki postojowej/utwardzenia terenu - kruszywo
- nawierzchnia utwardzenia terenu - kostka betonowa
- umocnienie rowu brukiem z wypełnieniem spoin zaprawą cementową

Inwestor:	GMINA KUNÓW
Adres:	UL. WARSZAWSKA 45B, 27–415 KUNÓW
Projekt:	BUDOWA KANALIZACJI SANITARNEJ JANIK – KUNÓW
Obiekt:	BUDOWA ZATOKI POSTOJOWEJ I UTWARDZENIE TERENU PRZY PRZEPOMPOWNI P4
Lokalizacja:	dz. ew. nr: 767, 911 obręb Janik, gm. Kunów

GEOKART – INTERNATIONAL
Spółka z o. o.
35–113 Rzeszów, ul. Wita Stwosza 44

ZESPÓŁ PROJEKTOWY:

FUNKCJA:	NR UPR.:	BRANŻA:	PODPIS:
Projektant: mgr inż. Iwona Rybak			
Opracował: mgr inż. Bartłomiej Sroczyk			

Projekt: OPERAT WODNOPRAWNY	Data opracowania:	12.2015 r.
	Skala rysunku:	1: 500
Nazwa rysunku: PLAN SYTUACYJNY Projektowany przepust PZ4	Nr rys.:	12

Poświadcza się, że niniejszy dokument został opracowany w wyniku prac geodezyjnych i kartograficznych, których rezultaty zawiera operat techniczny wpisany do ewidencji materiałów państwowego zasobu geodezyjnego i kartograficznego

Organ prowadzący państwowy zasób geodezyjny i kartograficzny	Starosta Ostrowiecki Powiatowy Ośrodek Dokumentacji Geodezyjnej i Kartograficznej w Ostrowcu Świętokrzyskim
Identyfikator ewidencyjny materiału zasobu - operatu technicznego	P.2607.2015.1247
Data wpisania operatu technicznego do ewidencji materiałów zasobu	22.07.2015
Imię, nazwisko i podpis osoby reprezentującej organ	Z up. STAROSTY Kierownik Powiatowego Ośrodka Dokumentacji Geodezyjnej i Kartograficznej mgr inż. Teresa Maćkosz

OKRĘGOWE PRZEDSIĘBIORSTWO GEODEZYJNO-KARTOGRAFICZNE w LUBLINIE Sp. z o.o.
20-072 Lublin, ul. Czechowska 2
NIP 712-015-05-91
KRS 0000263926 REGON 000332417
tel. 81 532 92 91, tel./fax 81 532 52 34

GEODETA Józef Wrona Upr. nr 5119 zakres 1,2,4