Rys. 8
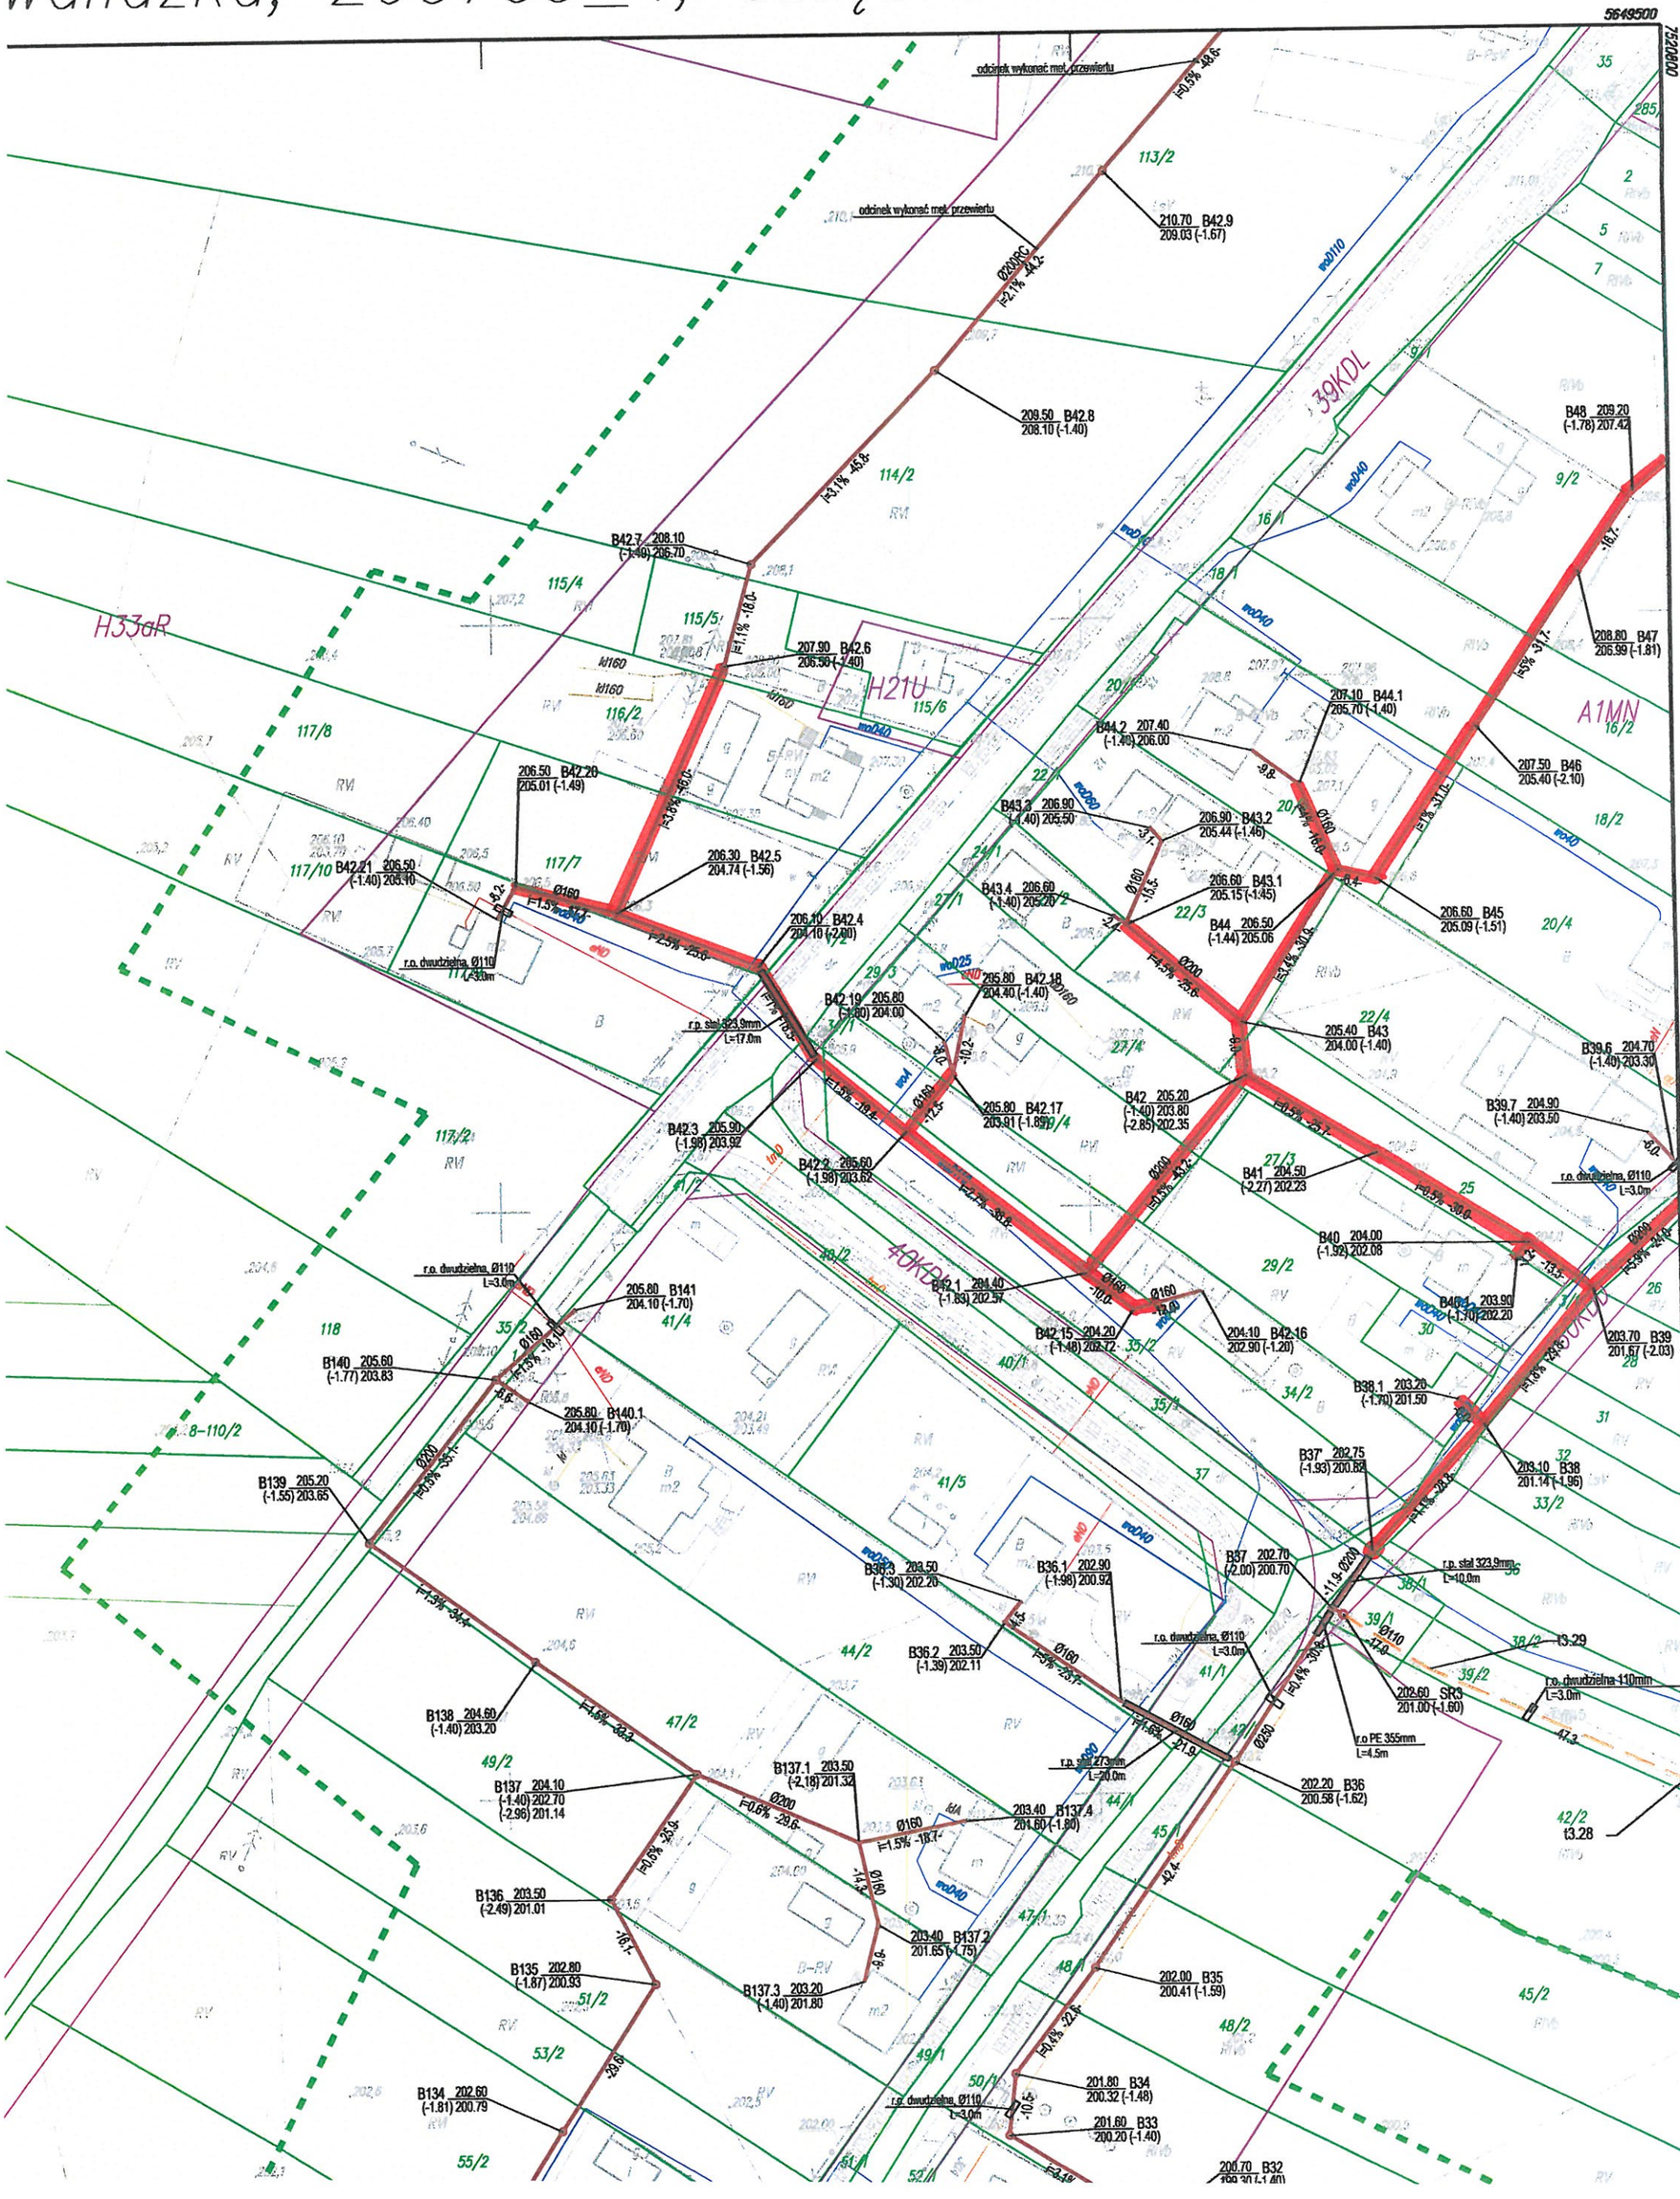
walidzka, 260705_4, obręb: 0001m. Kunów