Rys. 12.3

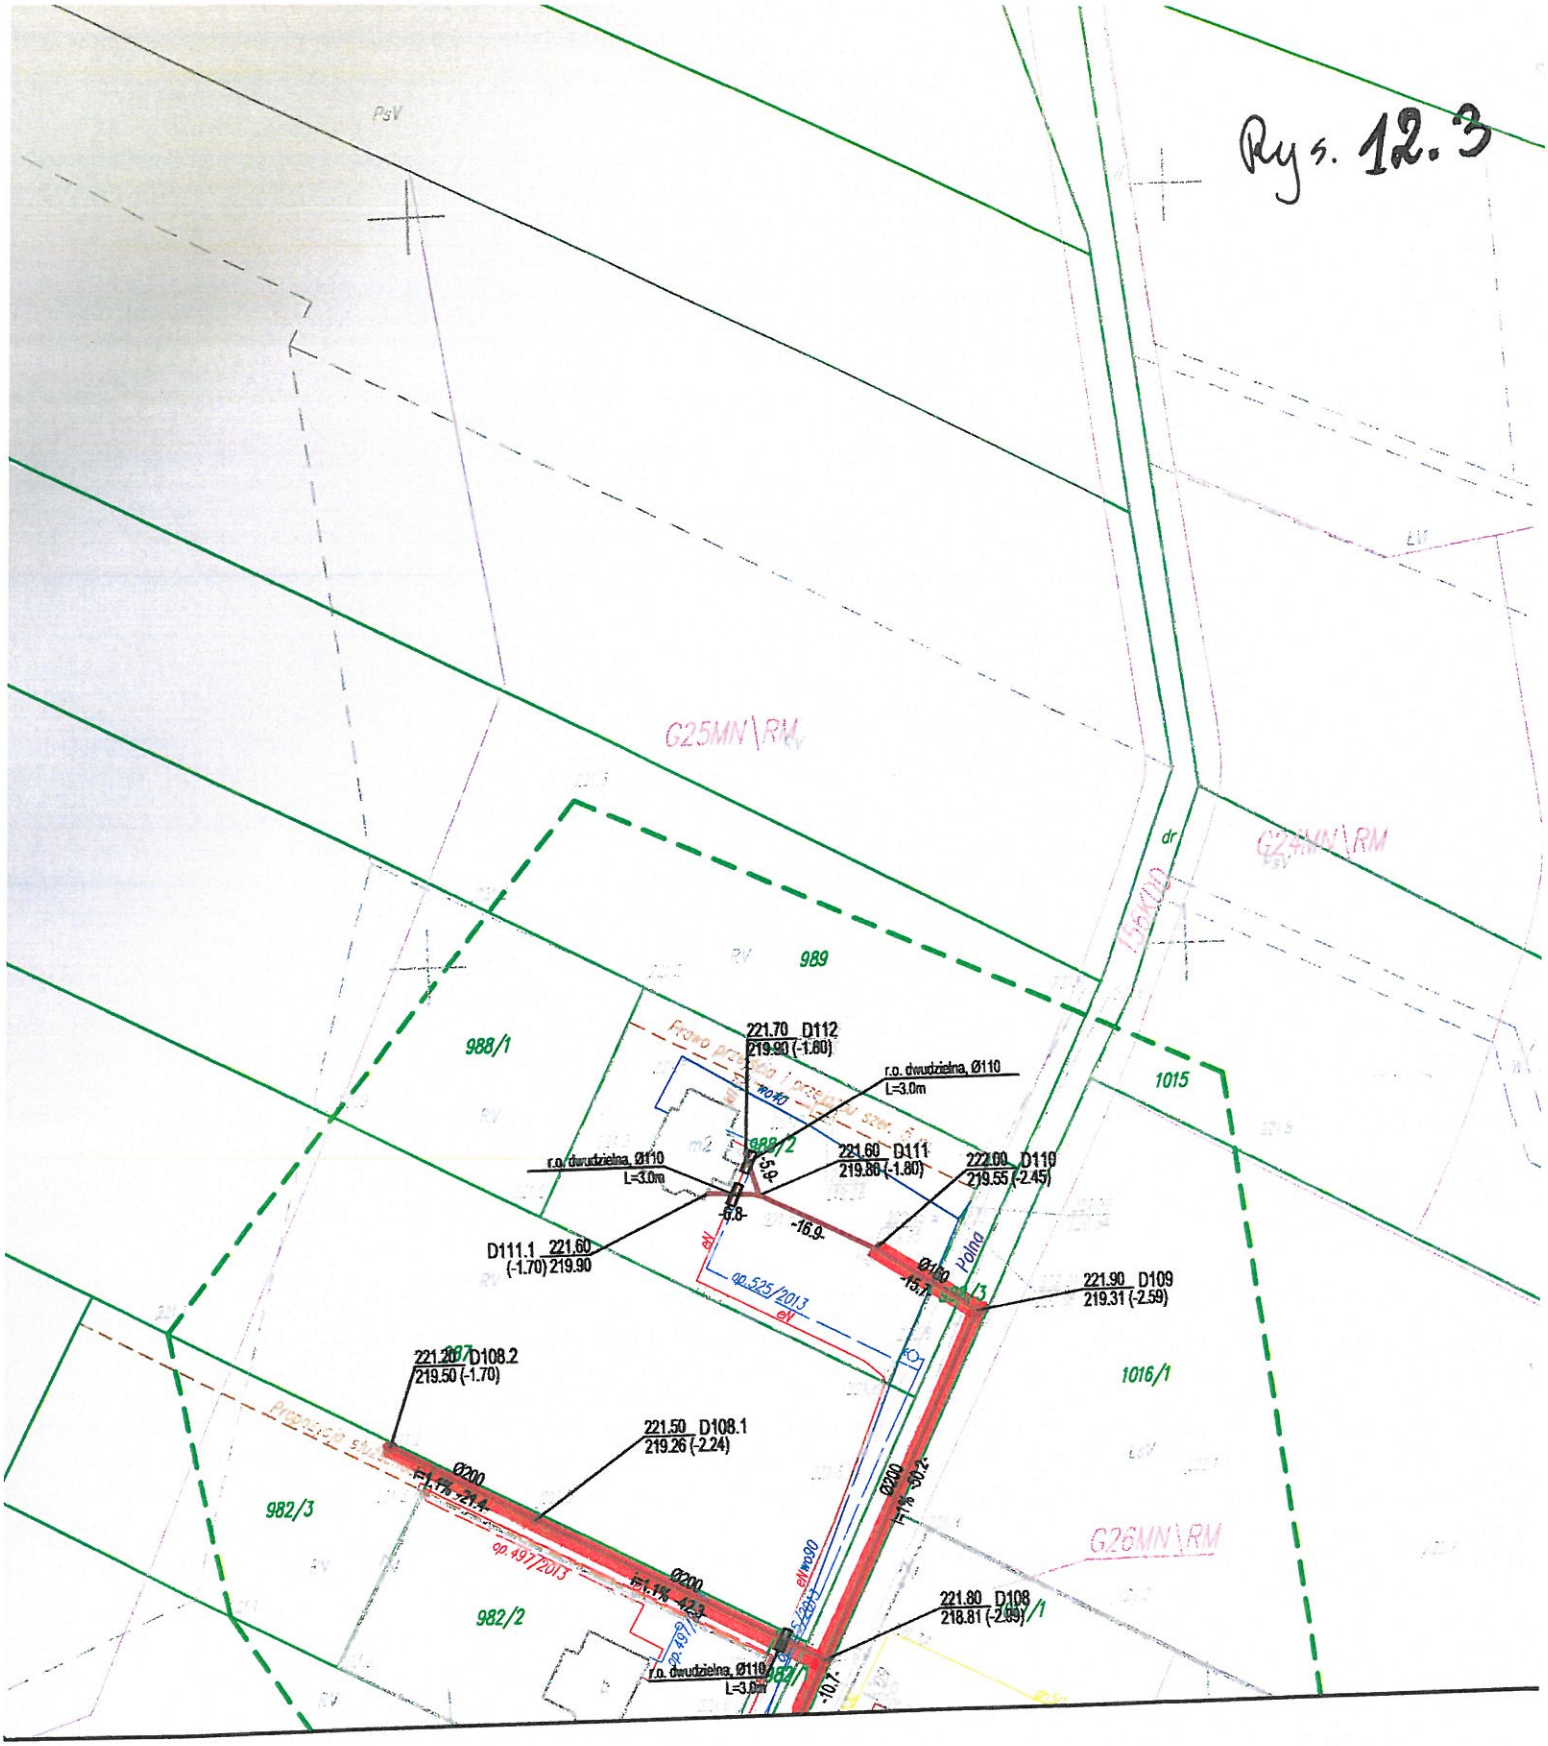

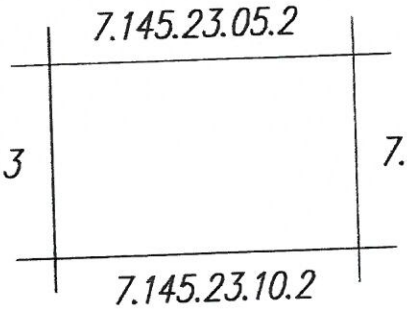

niowych

o. o.

GEODETA
Józef Wrona
nr 5119 zakres 1,2,4

Legenda:
granice MPZP
G115ZL opis przeznaczenia tere
zakres aktualizacji

LEGEN

PROJ. ZA